



ELEVATION
Skala 1:20





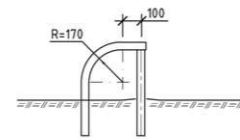


SEKTION A-A
Avslutning
Skala 1:20

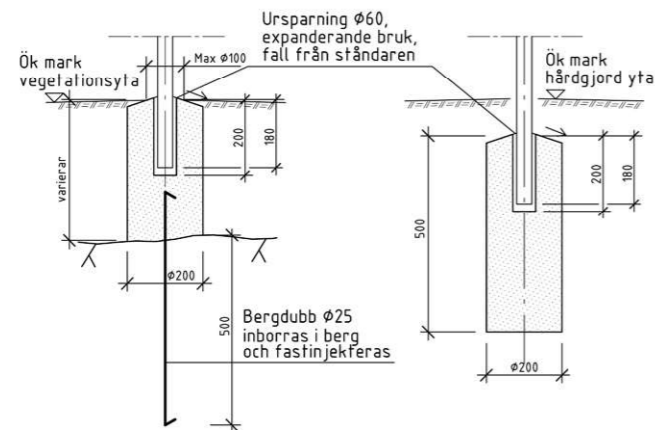

DETALJ 51-1
Plint på berg
Skala 1:10

DETALJ 51-2
Plint i mark
Skala 1:10

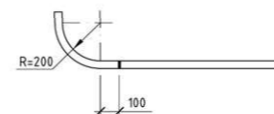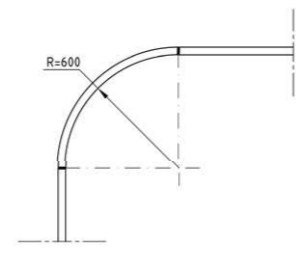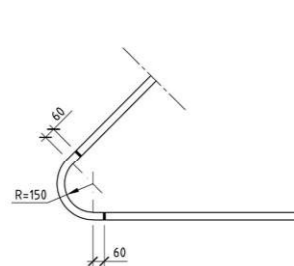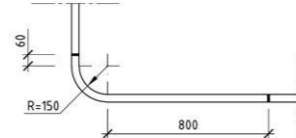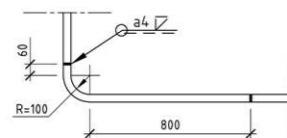

PLAN
Krökar i olika utföranden
Skala 1:20

FÖRESKRIFTER

Gällande bestämmelser: TH.

Utförandeklass XC2 enligt SS-EN 1090-2.

Korrosivitetssklass C4.
Rostskyddssystem A7.11-PUR enligt SS-EN ISO 12944-5
med täckfärg av tvåkomponenters alifatisk polyuretan.

Täckfärg:
Svart, NCS S 9000-N (RAL 9005) om ej annat föreskrivs.
Glanstal 70.
Strykning med täckfärg sker på plats.

Material:
stål S355JR


Betong:
Betong och cement enligt SS-EN 206 och SS137003 (se tabell 5.3.2a))
exponeringsklass XD1/XF2, vct <0,45, L50.
Betonggjutning ska utföras enligt SS-EN 13670 och SS137006

HÄNVISNINGAR


Se även anvisningar i TH del 2.

ANM

Alla mått i mm.
Räcesständer ska, oavsett markens lutning, vara vertikala.
Behandling med rostskyddssystemet bör utföras även
på delar av stång som gjuts in i betongen.
Räcestypen får inte användas mot trafikerade ytor.

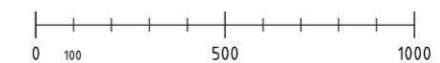

Skala 1:10
Originalformat A1

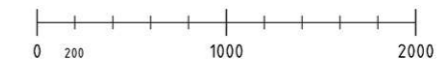

Skala 1:20
Originalformat A1

Typritningen är godkända att användas
för Sundbybergs stad av Stockholm stad.

| | |
|--|---------------------------------|
| SUNDBYBERGS STAD 172 92 SUNDBYBERG, 08-706 80 00 | |
| TH-TYPRITNING Godkänd | Datum 2015-03-30 Lena Strand |
| Stockholms stad | Trafikkontoret |
| GRÄSKANTSKYDD | |
| GRÄSKANTSKYDD, RUNDSTÅNG 40 mm ELEVATION, DETALJER | |
| Skala 1:20 | Ritningsnr TH0051 |