


ILLUSTRATIONSPLAN 1:1000 (A1)

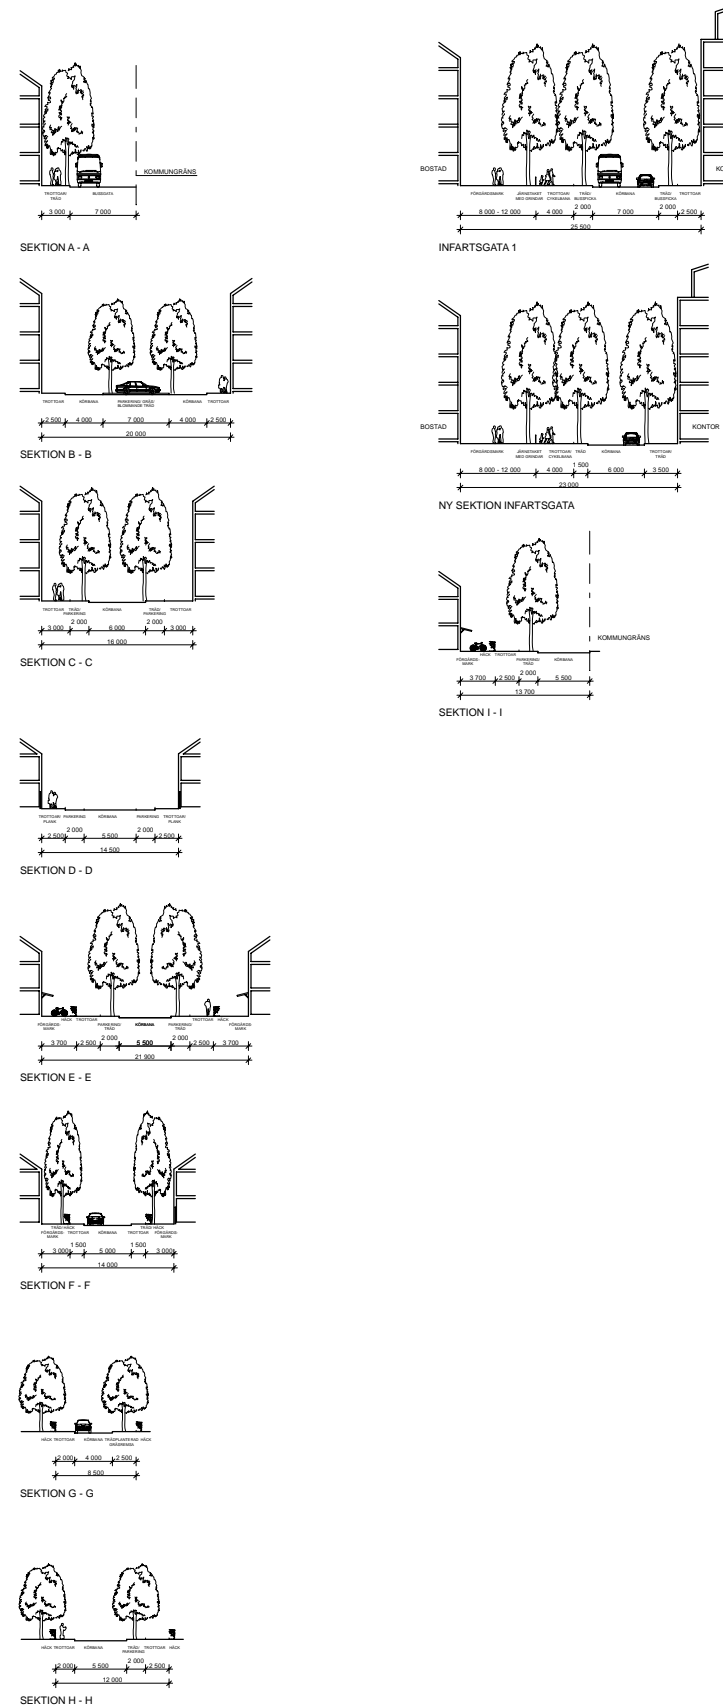

GATUSEKTIONER 1:400 (A1)

BET	ANT	ÄNDRINGEN AVSEER	SIGN	DATUM

FÖRSLAG TILL
SAMRÅDSHANDLING



Janne Gustafsson v. 3
185 34 VAXHOLM
Telefon & Fax 08 - 661 12 20
www.djurgardsstadenarkitekter.se
info@djurgardsstadenarkitekter.se

I SAMARBETE MED:



Box 84, 185 22 VAXHOLM Tel: 08-541 334 00 Fax: 08-541 333 00
Email: ab@greitz.se Homepage: www.greitz.se

PROJEKT NR.	RITAD AV	HANDLÄGGARE
2005-05-20	CL	EW
DATUM	ANSVARIG	
	ERIKA WÖRMAN	

JÄRVASTADEN
SUNDBYBERGS KOMMUN

UNDERLAG FÖR DETALJPLAN

SKALA	FÖRSTÄT	RITNING NR	BET
	A1 A3		