



Vid behov ska detaljer som är viktiga för utformningen redovisas. Till det tekniska samrådet kan fler detaljritningar krävas. Lämplig skala är 1:20

se detalj

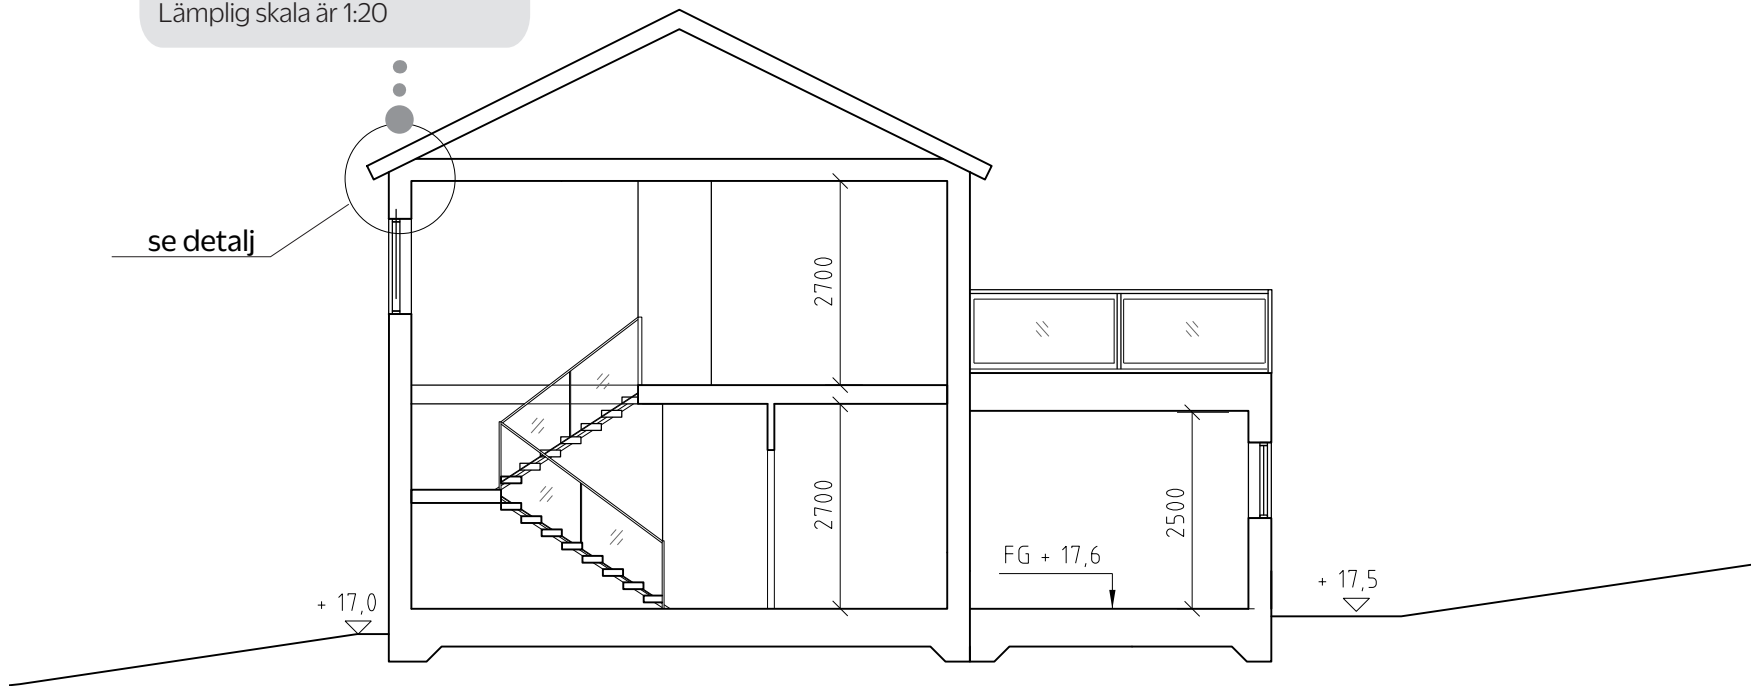

SEKTION A:A

METER

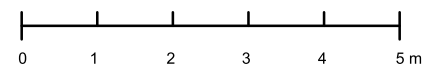

REV	XXXX-XX-XX
BYGGLÖVHANDLING	
KV TÖRNROSEN 1:23	
REDAV AV	ANDERS ANDERSSON
DATUM	XXXX-XX-XX
NYBYGGNAD, VILLA	
SEKTION	
SKALA	RITNUMMER
1:100	A4 A.3