



Observera att mötet mellan ny och befintlig marknivå ska ske innan tomtgräns och att dagvatten ska tas hand om på egen fastighet

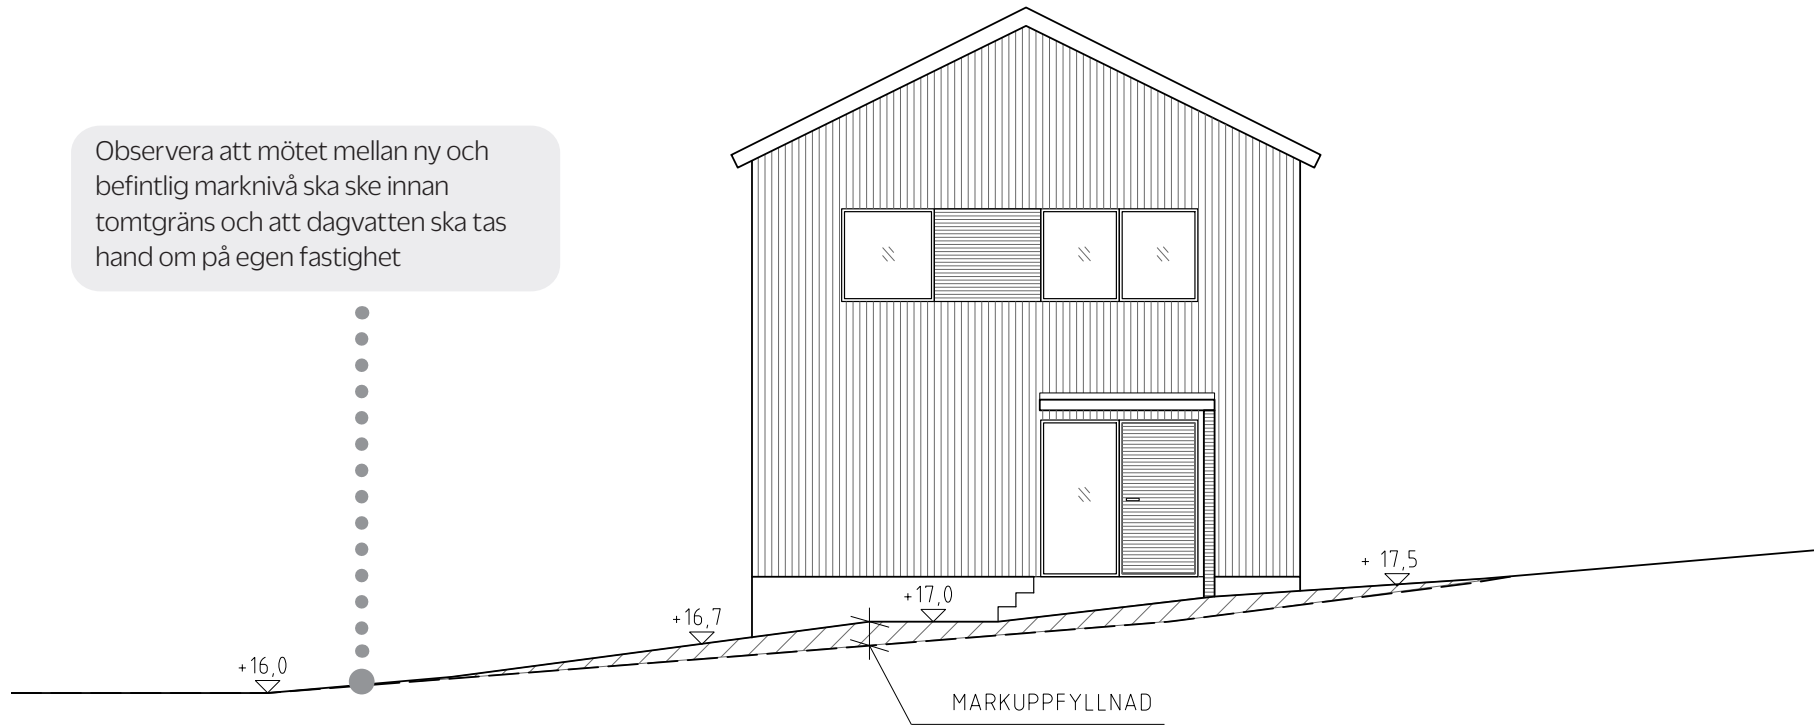

FASAD MOT ÖSTER

METER

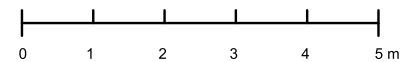

REV	XXXX-XX-XX
BYGGLOVHANDLING	
KV. TÖRNROSEN 1:23	
RITAD AV	ANDERS ANDERSSON
XXXX-XX-XX	
NYBYGGNAD, VILLA	
FASAD MOT ÖSTER	
RIT RUPPER	
(A4)	A6