


SEKTION ÅTERSTÄLLNING VID LEDNINGSSCHAKT
SKALA 1:20 (A2), 1:40 (A4)

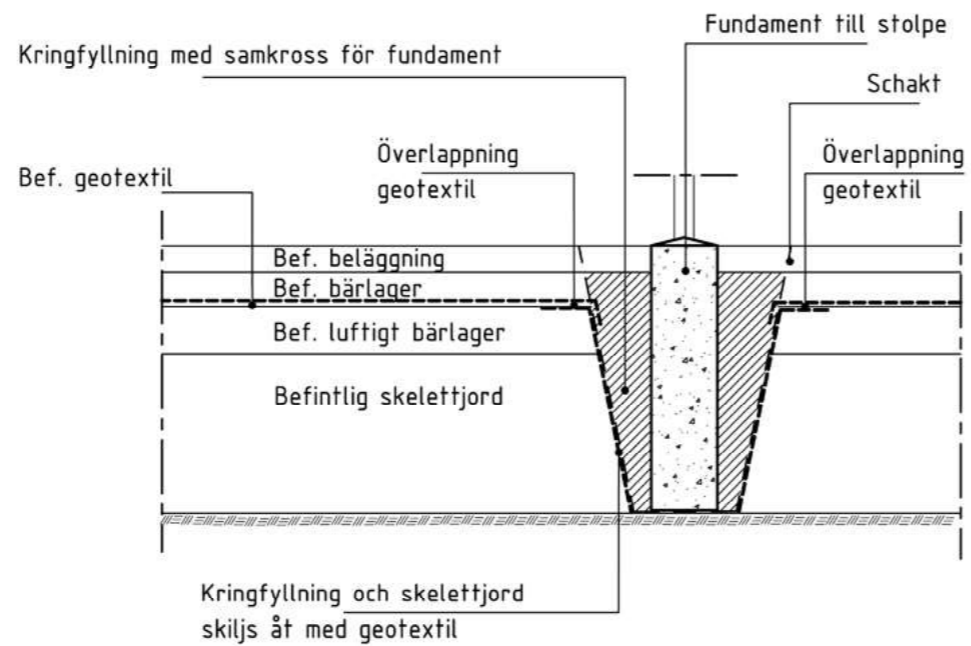

SEKTION ÅTERSTÄLLNING VID SÄTTNING AV FUNDAMENT
SKALA 1:20 (A2), 1:40 (A4)

Typritningen är godkända att användas för Sundbybergs stad av Stockholm stad.

 SUNDBYBERGS STAD 172 92 SUNDBYBERG, 08-706 80 00		
Status	Datum 2009-02-23	
TH-TYPRITNING	Godkänd B.EMBRÉN	
 Stockholms stad	Trafikkontoret	
VEGETATION		
ÅTERSTÄLLNING VID SCHAKT/ÅTGÄRDER I BEFINTLIG SKELLETTJORD		
SEKTION		
Skala	Ritningsnr	Reg.
1:20(A2)/1:40(A4)	TH0003	