




Skala 1:1000 i A2-format

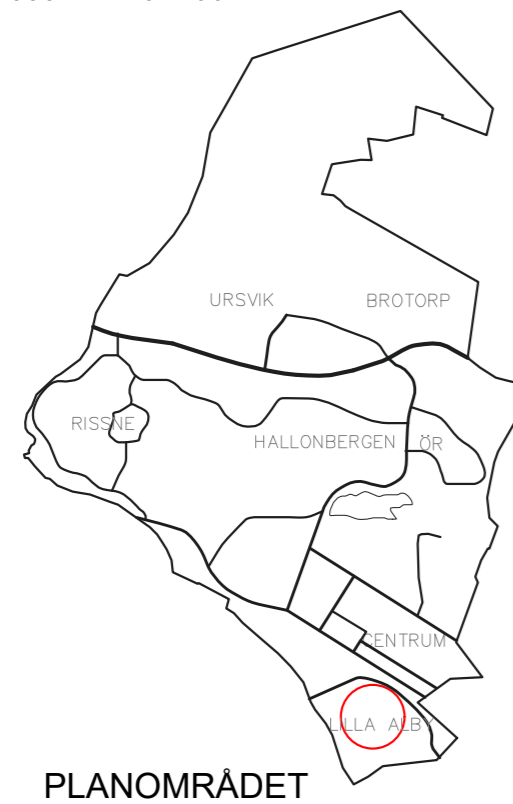


GRUNDKARTANS BETECKNINGAR

i den mån de förekommer på grundkartan

- KVARTERSTRAKTORÄNS
- - - FASTIGHETSGRÄNS
- - - GRÄNS FÖR NYTTJANDERÄTT
- Lr LEDNINGSRÄTT
- ▬ BOSTADSHUS RESP. UTHUS KARTERAT EFTER HUSLIV
- ▬ SKÄRMATAK RESP. TRANSFORMATORBYGGNAD
- ▬ ALLMÄN BYGGNAD RESP. KYRKA
- ▬ HÄCK
- ▬ STAKET
- ▬ SLÄNT
- ▬ STÖDMUR RESP. STENMUR
- ▬ VÄGKANT GÅNG- ELLER CYKELVÄG
- ▬ KANTSTEN
- ⊙ TRÄD RESP. LYKTSTOLPE
- ⊙ AVVÄGD HÖJD RESP. BRUNN
- ⊙ HÖJDKURVOR
- ⊙ KVARTERSNAMN
- ⊙ FASTIGHETSBECKNINGAR

Koordinatsystem SWE 99 18 00
Höjdsystem RH 2000
Fastighetsredovisad 2022-08-18

Marie Tegnefjord
Mätningingenjör

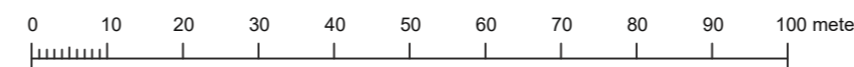

PLANBESTÄMMELSER

Följande gäller inom områden med nedanstående beteckningar. Endast angiven användning och utformning är tillåten. Där beteckning saknas gäller bestämmelsen inom hela planområdet.

GRÄNSBETECKNINGAR

- — — — — Planområdesgräns
- - - - - Egenskapsgräns

ANVÄNDNING AV MARK OCH VATTEN

Kvartersmark

- B Bostäder

Genomförandetid

Genomförandetiden är 60 månader och börjar gälla fr.o.m. att detaljplanen vinner laga kraft

EGENSKAPSBESTÄMMELSER FÖR KVARTERSMARK

Begränsning av markens utnyttjande

- ⋯ Marken får inte förses med byggnad

Höjd på byggnadsverk

- h₁ Högsta nockhöjd är 42.0 meter
- h₂ Högsta nockhöjd är 38.5 meter

Markens anordnande och vegetation

- n₁ Trädet får endast fällas om det är sjukt eller utgör en säkerhetsrisk

**Detaljplan för RINGAREN 10
Humblegatan/Albygatan i Lilla Alby**



Godkännande i KS

Sundbybergs stad Stockholms län

Planskede samråd

Antagande i KF

Upprättad oktober 2022

Laga kraft

Manne Berndtsson
Tf Planchef

Tina Hatt
Planarkitekt

Diarienummer
KS-0491/2017

C XXX