


Utbredning av makadambädd på terrass

PLAN

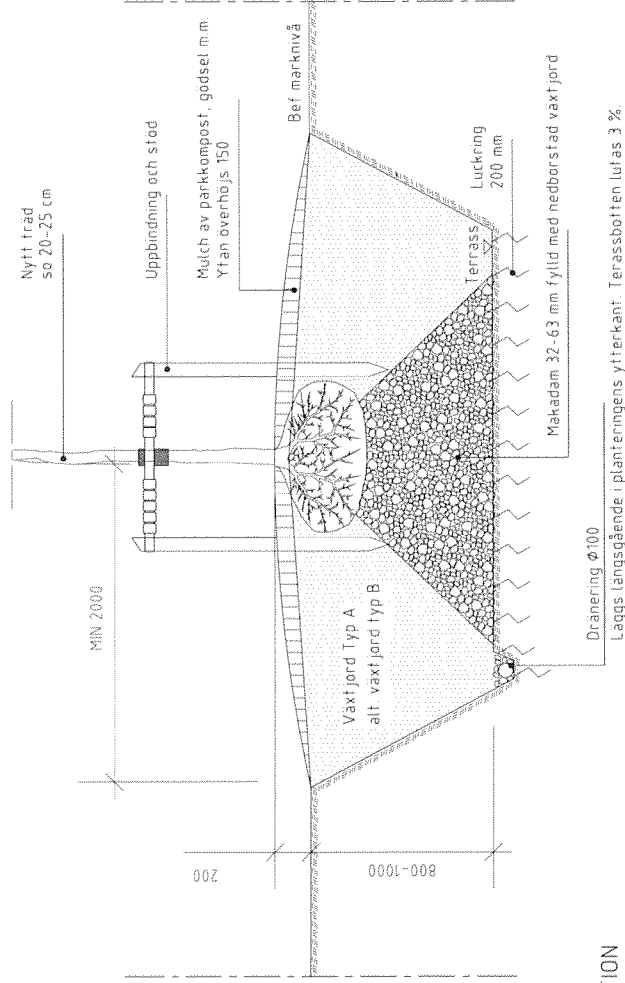

SEKTION

NYPLANTERING
Principsektion
SKALA 1:20 (A2), 1:40 (A4)

ANMÄRKNING
Alternativt kan rotkudde med pimpsten användas som horisontell fixering av träd. Beroende av profildjup staplas rotkuddar ovanpå varandra för önskad nivå på trädets rotthals.

ANMÄRKNING
Alla mått i mm om ej annat anges

TYPRITNING

Uppsala Kommun
Fritid och Naturkontoret

DRAGAD FTK ÖRTUM FTK UNDERSKIFT FTK
RENGBERG 2009-05-20 RENGBERG

VÄXTBÄDD FÖR TRÄD
I STOR MARKPROFIL,
NATUR- OCH PARKMILJÖ

PLAN/SEKTION

SKALA

1:20(A2)/1:40(A4)

RETNING FTK

THVB002