




PERSPEKTIV MOT GÅRD


FRANSTORP SUNDBYBERG

FASADRENOVERING OCH PÅBYGGNAD 170223

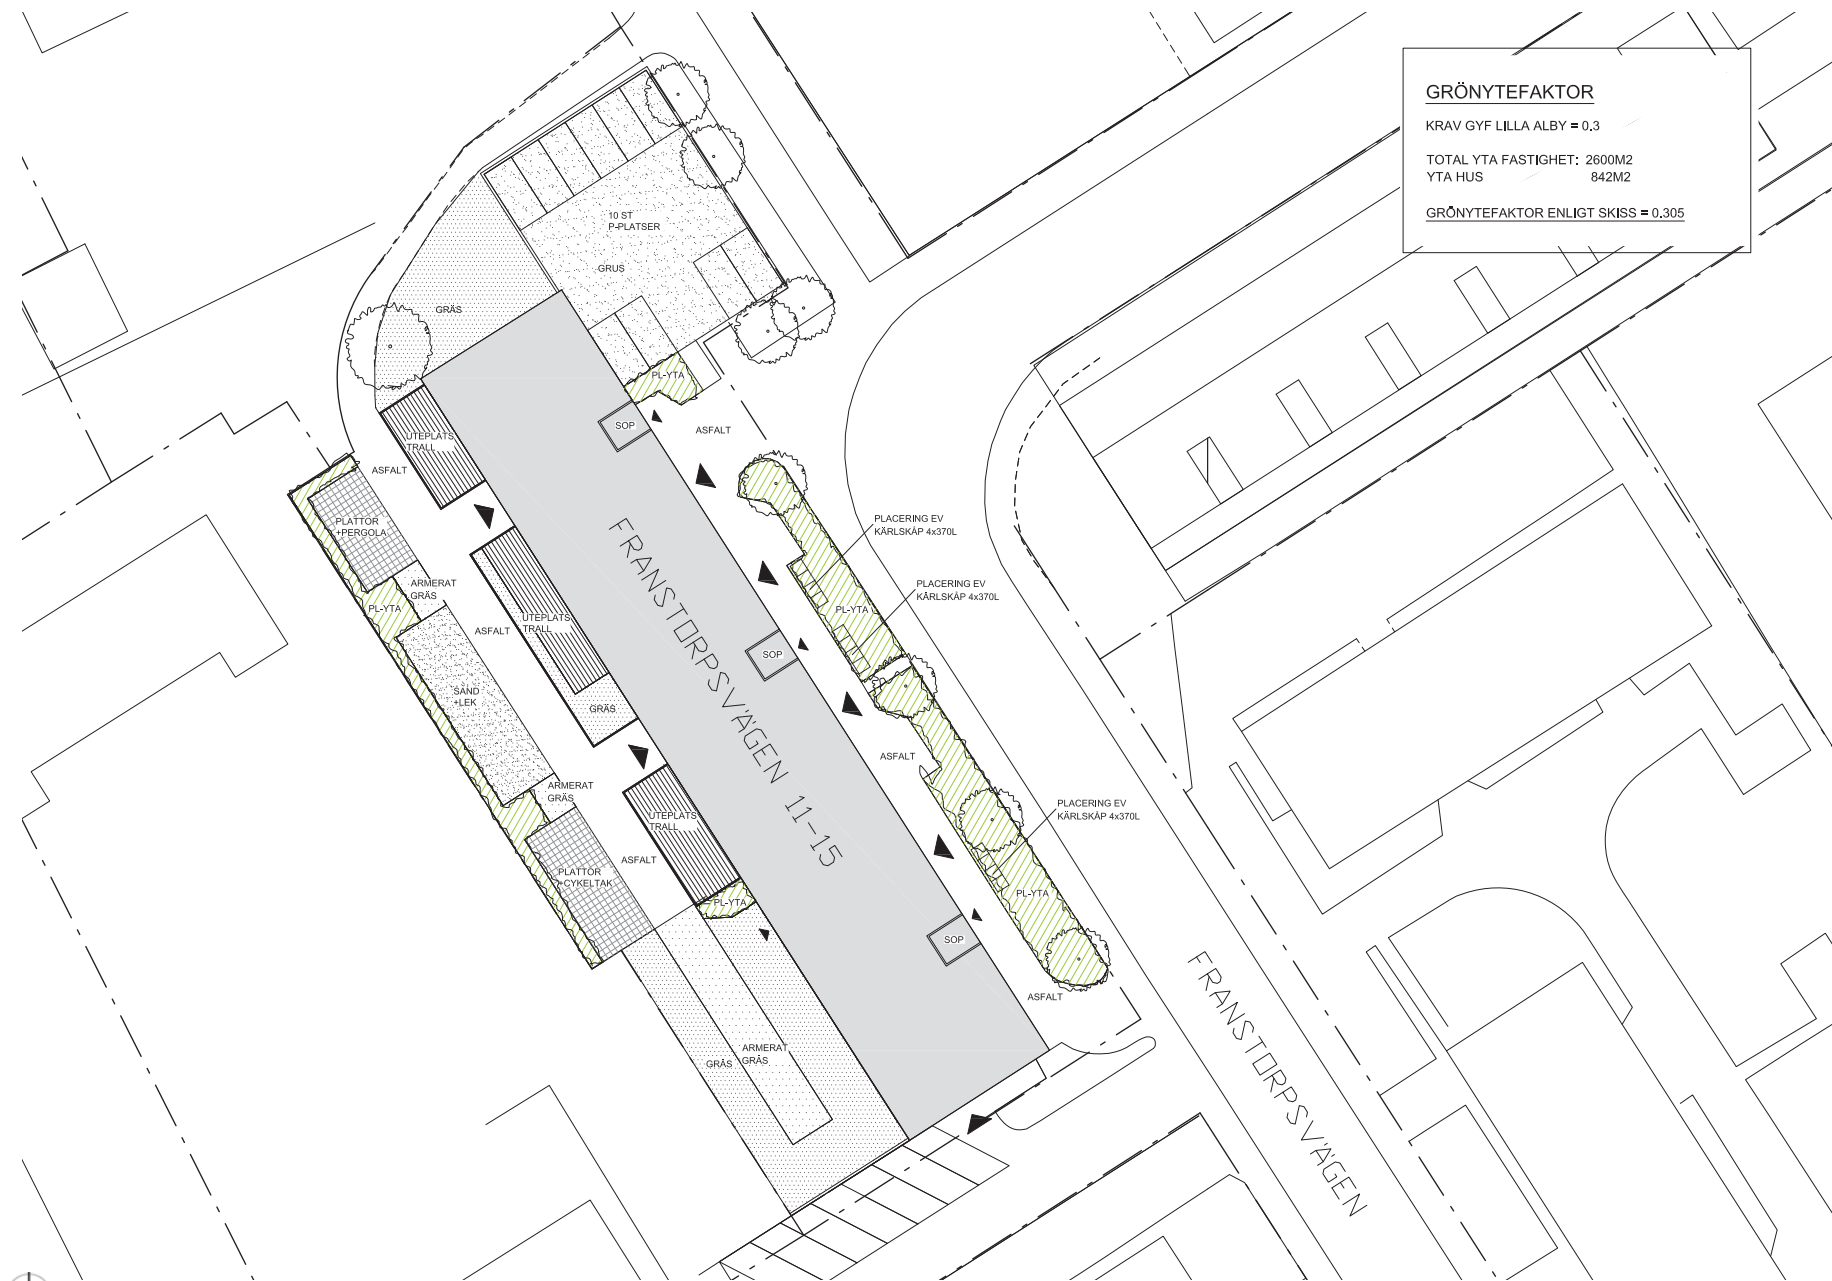


GRÖNYTEFAKTOR
 KRAV GYF LILLA ALBY = 0,3
 TOTAL YTA FASTIGHET: 2600M2
 YTA HUS 842M2
 GRÖNYTEFAKTOR ENLIGT SKISS = 0,305

⊕ SITUATIONSPLAN SKALA 1:400 (A3)

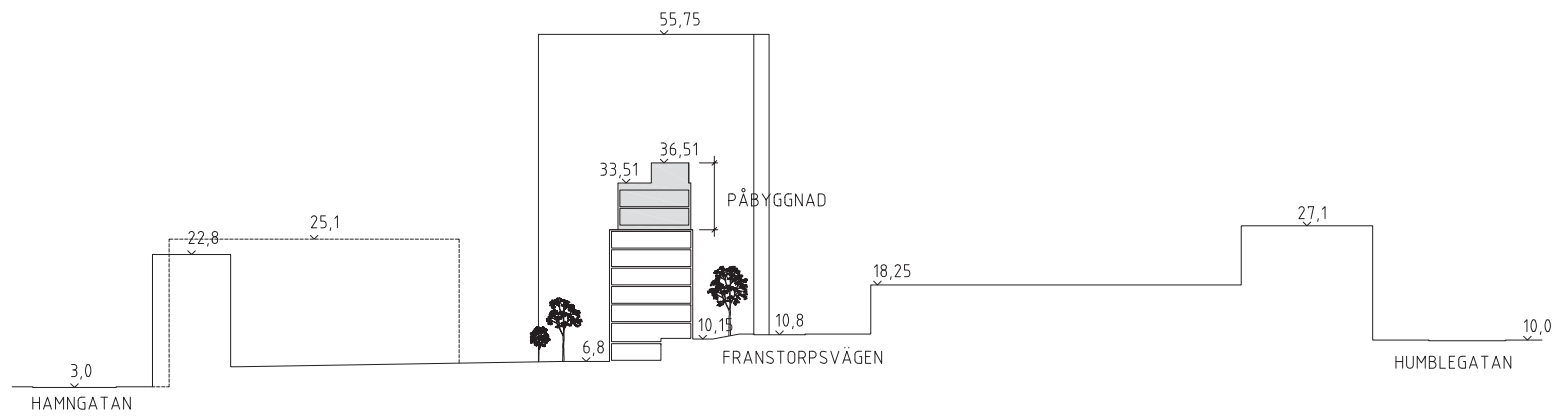

SEKTION A-A

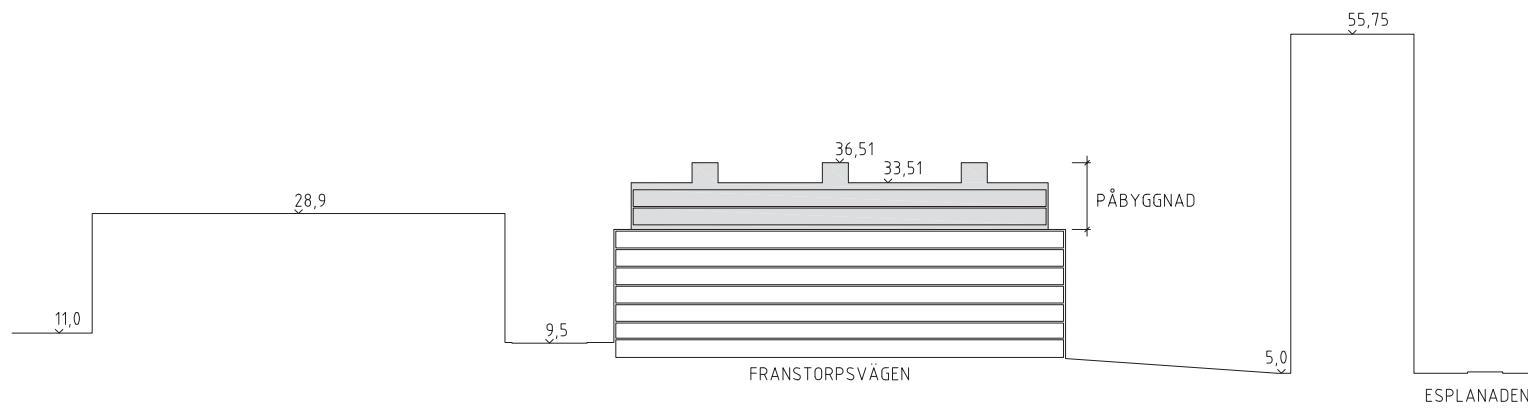

SEKTION B-B

SEKTIONER SKALA 1:800 (A3)




FASAD MOT SYDÖST



FASAD MOT NORDÖST (GATA)

FASADER SKALA 1:400 (A3)

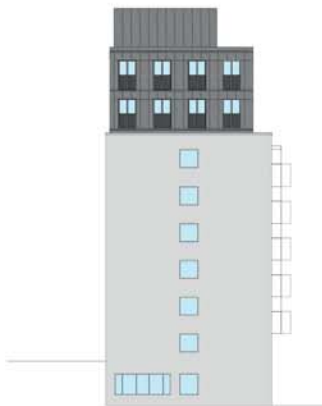


FASAD MOT NORDVÄST



FASAD MOT SYDVÄST (GÄRD)

FASADER SKALA 1:400 (A3)

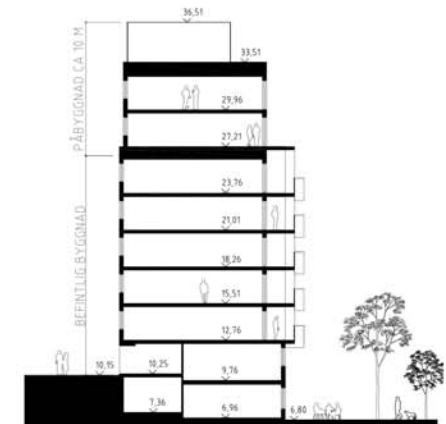

PRINCIPSEKTION SKALA 1:400 (A3)



PRINCIPPLAN LGH-FÖRDELNING SKALA 1:400 (A3)



PERSPEKTIV MOT GATA



PERSPEKTIV MOT GATA