

Garage förses med automatiskt brandlarm alternativt delas garage av med brandvägg i REI 90-M så att vardera del understiger 2500 m², t.ex. enligt rosa streck.

Förklaring

- - - - - Brandcellsgräns, EI 60
- - - - - Brandvägg REI 90-M
- - - - - Gräns som alternativ till brandlarm, brandvägg REI 90-M

Ritning för utformning av trapphus samt sektionsindelning av källare.
Övrig brandcellsindelning sker i senare skede.

- ▲ entré bostäder
- ▲ angöring boende bil
- ▲ entré lokal
- ▲ entré publik lokal
- ▲ varor inlastning
- angöring HK
- angöring varor
- ▲ möjlig utrymningsväg

Denna avskilda korridor krävs om garage delas upp i två brandsektioner.

kyrkering

Krav:
80 + 18 besök + 8 bilpool
Finns: 102 + 2 bilpool
cyklar
Krav:
586 + 24 lådcykel
Finns 593 + 24 lådcykel +
cykelverkstad

X:\147_Kv_Kompassen_Hallöbärgem\1_MODEL\VA1_GÅLLANDE\2020-05-12_Nya tagg\1_147_23_2020-05-19_BIG FAT HUS 1-5_pjn\1_147_23_2020-07-17_119339_bjgnd\80_179

Kompassen 1		Samrådsunderlag	
Plan 1 Rissneleden		REPPEN WARTIAINEN	
UPPDRAG NR	RITAD/KONSTR AV	HANDLÄGGARE	NUMMER
#Pln			A10
DATUM		2020-07-17	
ANSVARIG		Ingrid Reppen	
SKALA A3		1: 500	
UPPDRAG NR		BET	


Rev	Ant	Ändringen avser	Datum	PM
		Flyttat rosa brandvägg	2020-10-02	PM

Brandskiss

Peter Möllerström	2020-09-25
Handläggare	Datum
Anton Westerlund	1
Internkontrollant	4
	Av sidor

Förklaring

- - - - - Brandcellsgräns, EI 60
 - Utrymningsväg
- Ritning för utformning av trapphus.
Övrig brandcellsindelning sker i senare skede.

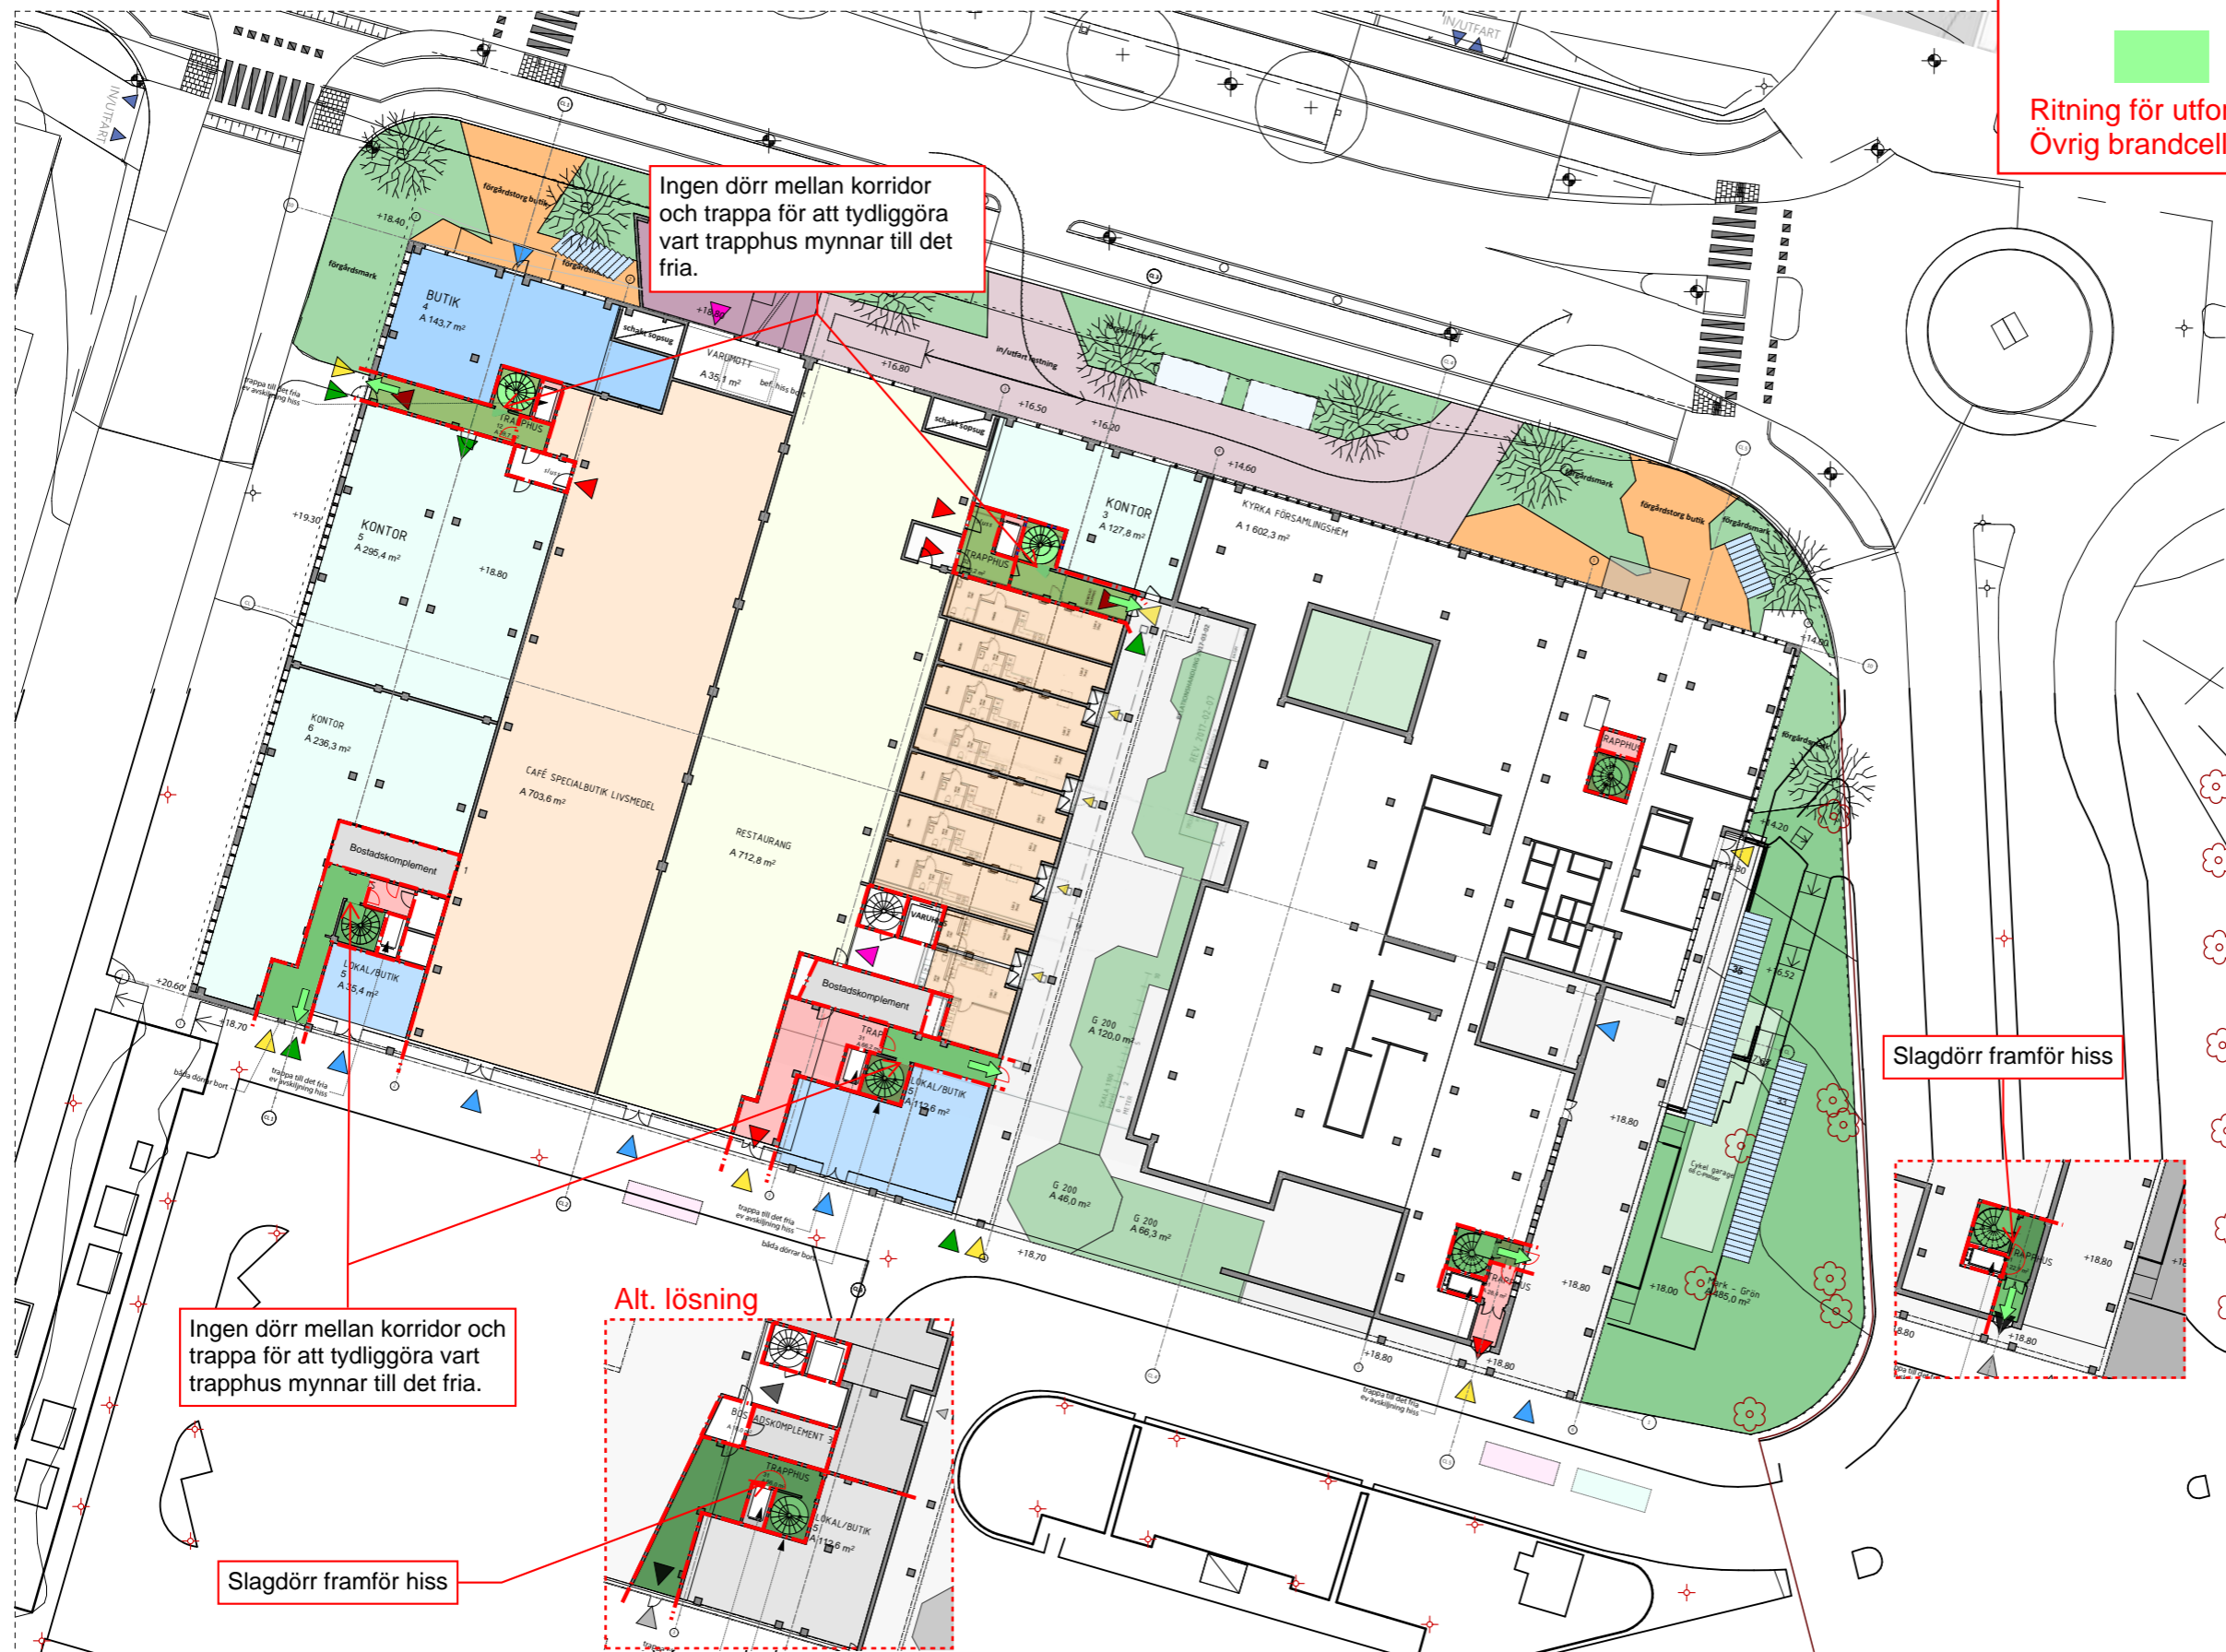

Slagdörr framför hiss

Ingen dörr mellan korridor och trappa för att tydliggöra vart trapphus mynnar till det fria.


Alt. lösning

Slagdörr framför hiss

Kompassen 1
Plan 2 Torget

Samrådsunderlag
REPPEN WARTIAINEN

UPPDRAG NR #Pln	RITAD/KONSTR AV	HANDLÄGGARE	NUMMER A11	BET
--------------------	-----------------	-------------	---------------	-----

Rev	Ant	Ändringen avser	Datum	Sign
Brandskiss				
				
Peter Möllerström Handläggare			2020-09-25 Datum	
Anton Westerlund Internkontrollant			2 Sida 4 Av sidor	
DATUM			2020-07-17	
ANSVARIG			Ingrid Reppen	
SKALA A3			1: 500	


X:\147_Kv_Kompassen Halloborgen\1. MODELL\A11 GÅLLANDE\2020-05-12 Nya tagg\1.147.23.2020-05-19 BIG FAT HUS 1-5_pjn\1.147.23.2020-07-17 11939 Ingrid (179)

Förklaring


Brandcellsgräns, EI 60

Utrymningsväg

Ritning för utformning av trapphus.
Övrig brandcellsindelning sker i senare skede.

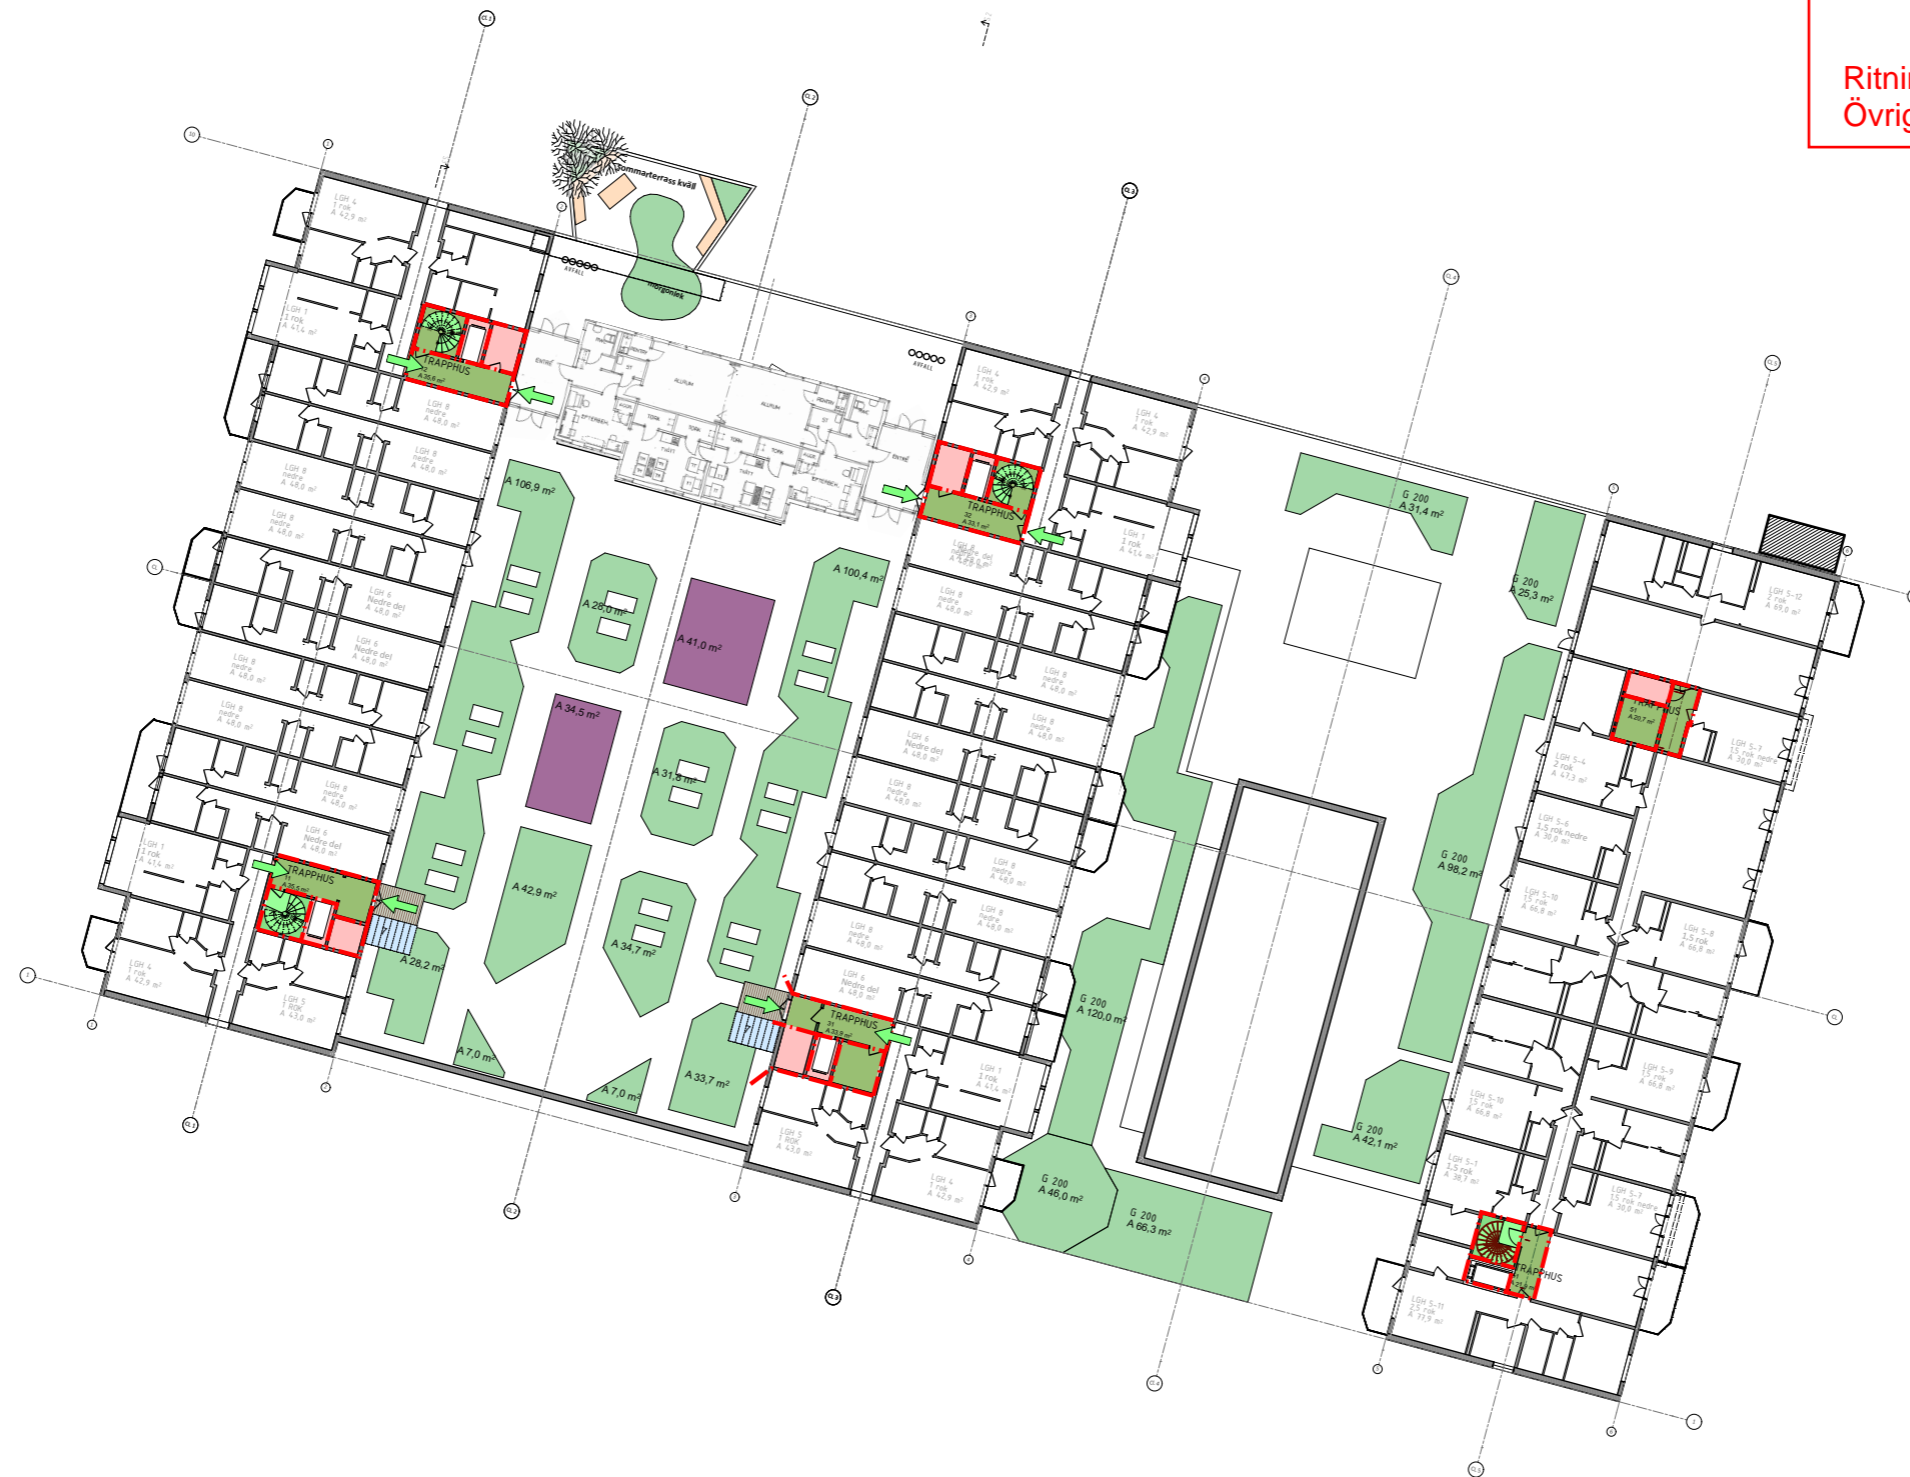


Rev.	Ant.	Ändringen avser	Datum	Sign.
Brandskiss				
Peter Möllerström Handläggare			2020-09-25 Datum	
Anton Westerlund Internkontrollant			3 Sida	4 Av sidor

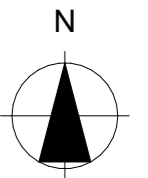


Kompassen 1	Samrådsunderlag	DATUM	2020-07-17
Plan 3 övre gårdar	REPPEN WARTIAINEN	ANSVARIG	Ingrid Reppen
		SKALA A3	1:300, 1:500
UPPDRAG NR #PIn	RITAD/KONSTR AV	HANDLÄGGARE	NUMMER A12
			BET

Förklaring


- - - Brandcellsgräns, EI 60
- Utrymningsväg

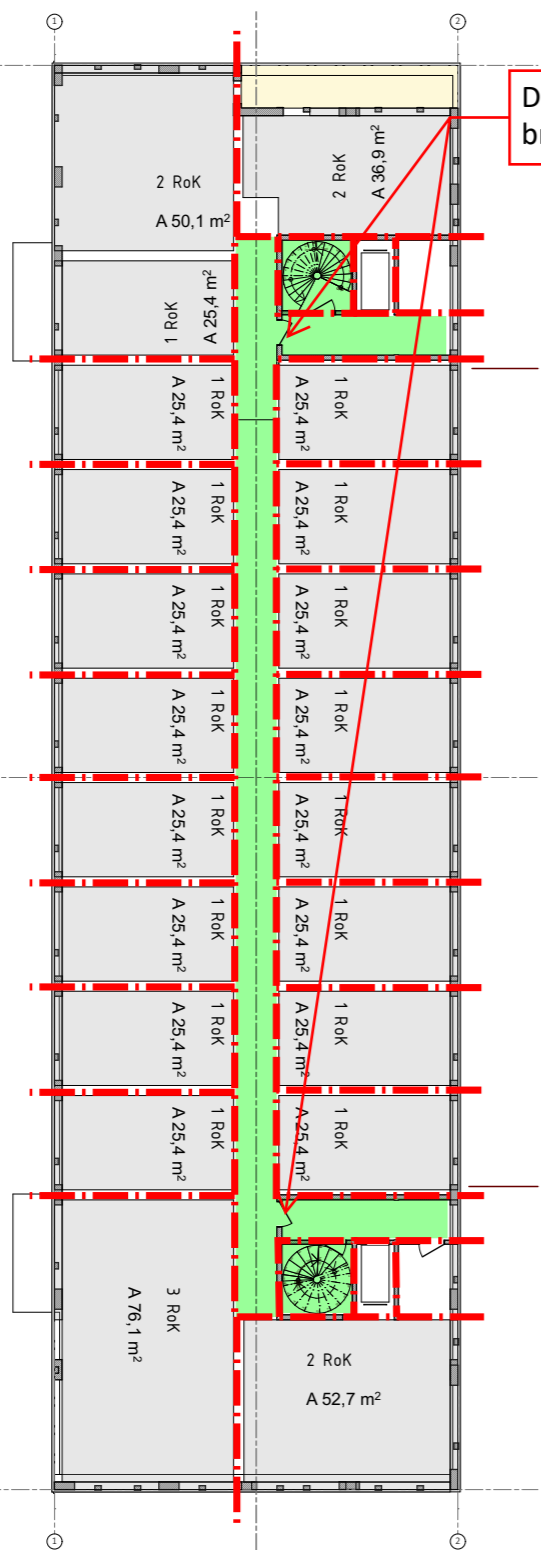

PLAN 8

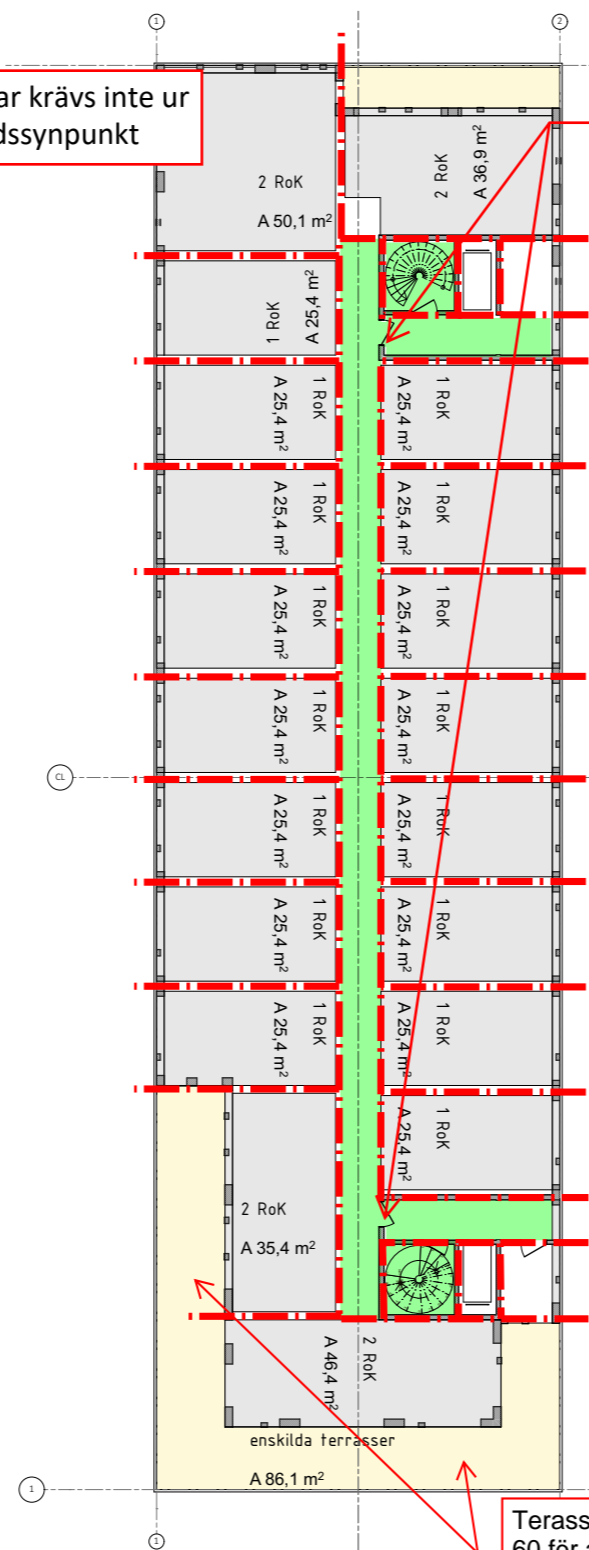

PLAN 9

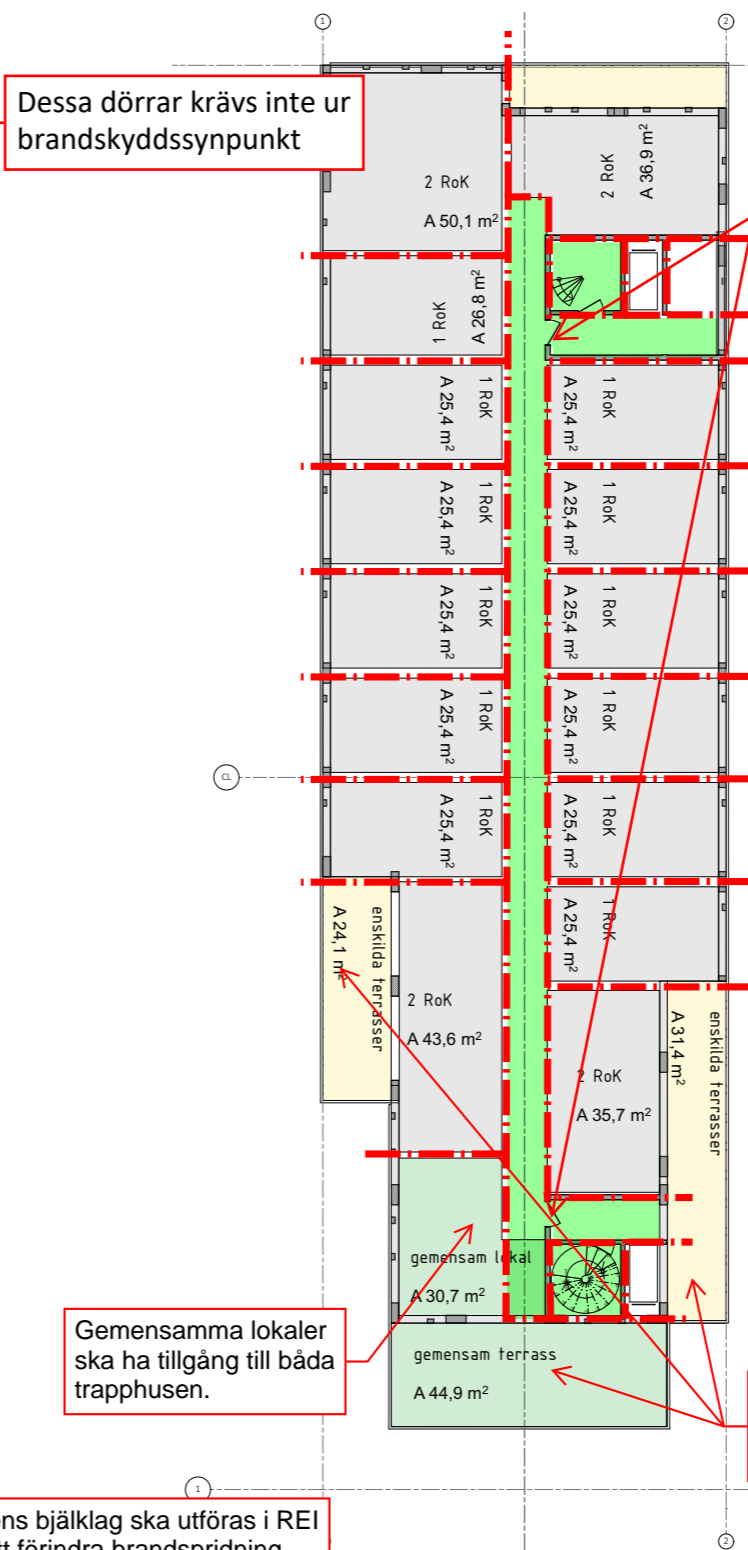

PLAN 10

Dessa dörrar krävs inte ur brandskyddssynpunkt

Dessa dörrar krävs inte ur brandskyddssynpunkt

Dessa dörrar krävs inte ur brandskyddssynpunkt

Gemensamma lokaler ska ha tillgång till båda trapphusen.

Terassens bjälklag ska utföras i REI 60 för att förändra brandspridning från brandcellerna underifrån.

Terassens bjälklag ska utföras i REI 60 för att förändra brandspridning från brandcellerna underifrån.

Lägenhetssammanställning:

1:or	153
2:or-	15
3:or	3

Kompassen 1
Hus 1, 3, 5
plan 8 - 10
principlösning

Samrådsunderlag	
REPPEN WARTIAINEN	
UPPDRAG NR #PIn	RITAD/KONSTR AV HANDLÄGGARE
DATUM 2020-07-17	
ANSVARIG Ingrid Reppen	
SKALA A3 1:300	
NUMMER A13	BET

Rev	Ant	Ändringen avser	Datum	Sign

Brandskiss



Peter Möllerström Handläggare	2020-09-25 Datum
Anton Westerlund Internkontrollant	4 Sida / 4 Av sidor