

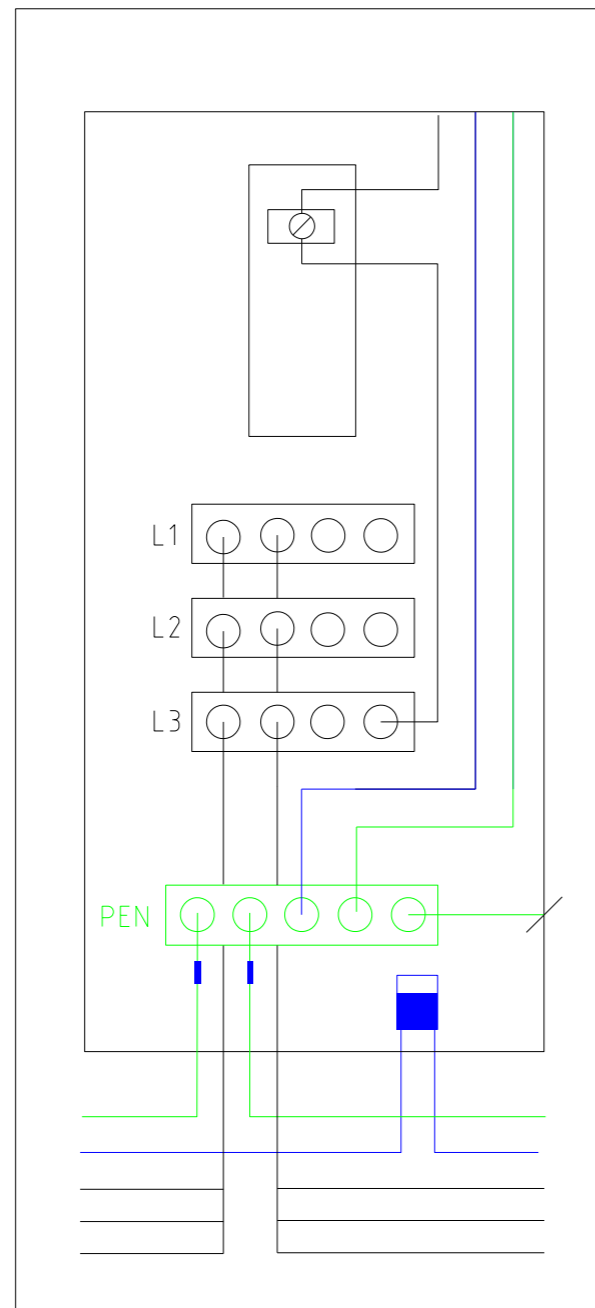


# Stolpcentral

## TN-C. 4-LEDARSYSTEM

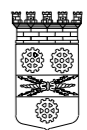

## TN-S. 5-LEDARSYSTEM

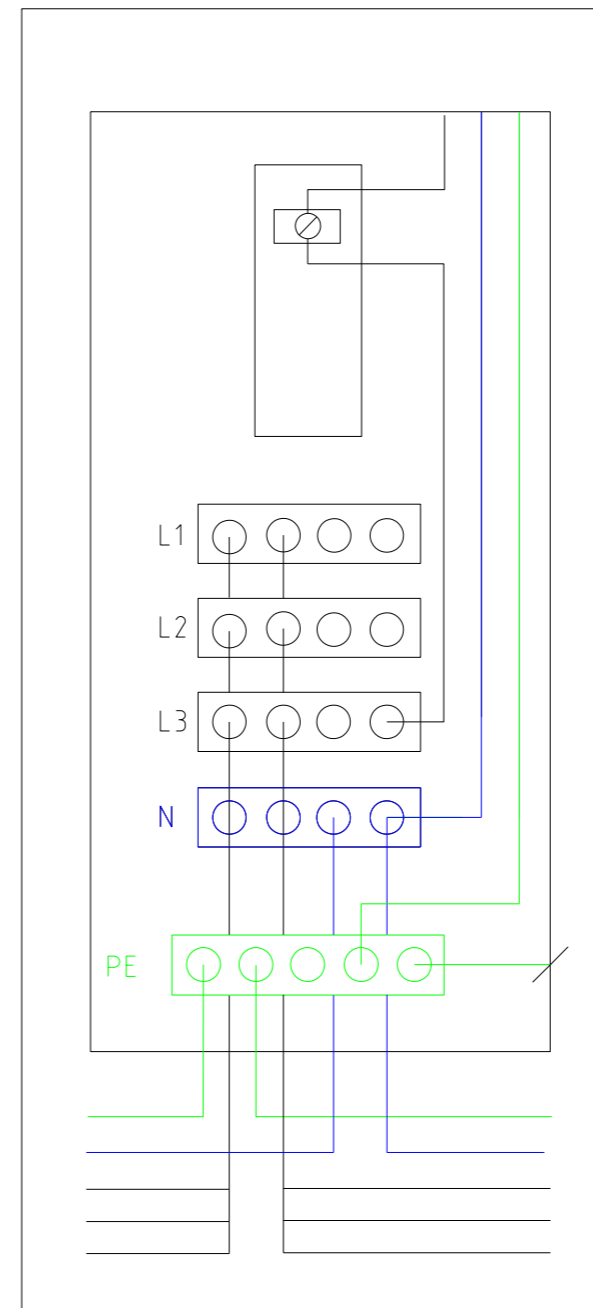

SUNDBYBERGS STAD  
Östra Madenvägen 4  
172 92 SUNDBYBERG  
Tel. 08-706 80 00

DATUM 2019-03-04	ANSVARG Bengt Larsson	
UPPDRAG NR	RITAD/KONSTR AV Bengt Larsson	
Montageanvisning belysningsstolpe, stolpcentral, TN-C 4-ledarsystem TN-S 5-ledarsystem		
SKALA 1:200 (A3)	NUMMER	BET