

PLANBESTÄMMELSER

Följande gäller inom områden med nedanstående beteckningar. Där beteckning saknas gäller bestämmelsen inom hela planområdet. Endast angiven användning och utformning är tillåten.

GRÄNSBETECKNINGAR

- Linjen belägen 3 meter utanför planområdets gräns
- Användningsgräns
- Egenskapsgräns

ANVÄNDNING AV MARK OCH VATTEN

Allmänna platser

- Trafik mellan områden

Kvartersmark

- Parkering

BEGRÄNSNING AV MARKENS BEBYGGANDE

- Marken får inte bebyggas

Utfart, stängsel

- Utfart får inte anordnas
- Marken skall vara tillgänglig för allmänna underjordiska ledningar

PLACERING; UTFORMNING; UTFÖRANDE

- Högsta totalhöjd i meter över nollplanet ovanför vilken fast föremål inte får hindra flygtrafik.
- Högsta byggnadshöjd i meter över nollplanet
- Tunnelbana. Lägsta schaktningsnivå i meter över nollplanet för schaktning, sprängning, borming, pålning eller andra ingrepp. Marken skall vara tillgänglig för allmän spårtrafik i tunnel.
- Största taklutning max 10°

ADMINISTRATIVA BESTÄMMELSER

Genomförandetiden är 10 år från den dag planen vinner laga kraft.

ENKELT PLANFÖRFARANDE

ANTAGANDEHANDLING

DETALJPLAN FÖR DEL AV KV.

STOCKMAKAREN 1 OCH DEL AV SUNDBYBERG 2:26 I SUNDBYBERGS STAD


UPPRÄTTAD I JANUARI 2005

AV SAMHÄLLSBYGGNADSFÖRVALTNINGEN

NIKLAS SVENSSON
PLANERINGSCHEF

LUDVIG MILLES
STADSARKITEKT

SKALA 1:1000

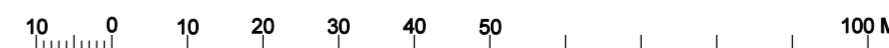

ANTAGEN AV SFN:2005-05-16

LAGA KRAFT:2005-06-16

C 339

GRUNDKARTANS BETECKNINGAR

I den mån de förekommer på kartan

- | | | | |
|--|---|--|--------------|
| | Kvartersgräns | | Nivåkurvor |
| | Kommungräns | | Rutnätspunkt |
| | Fastighetsgräns | | |
| | Fastighetsbeteckning | | |
| | Byggnader, takens begränsningslinjer redovisade | | |
| | Staket | | |
| | Stödmur | | |
| | Slänt | | |
| | Trappa | | |
| | Gata | | |
| | Kantsten | | |
- Koordinatsystem ST 74
Höjdsystem RH 00
Fastighetsredovisad 2004-11-18
- Sune Hasselström
Förvaltningschef