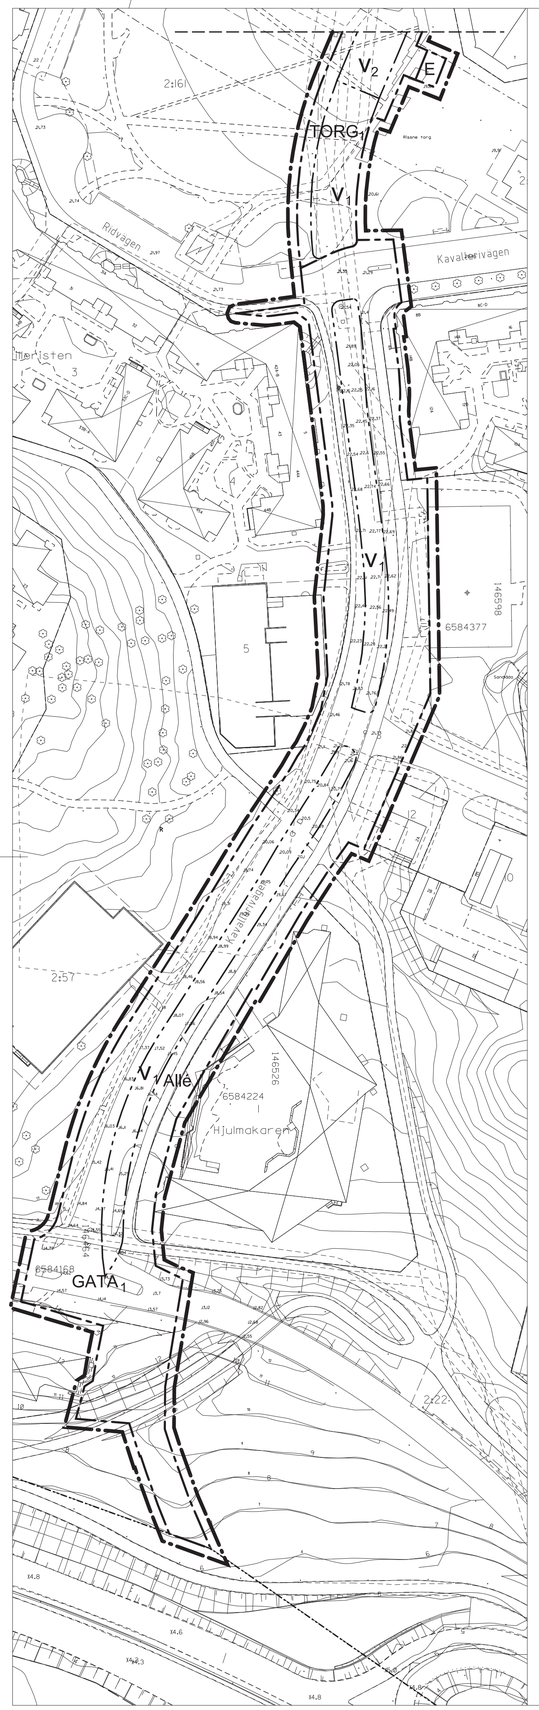

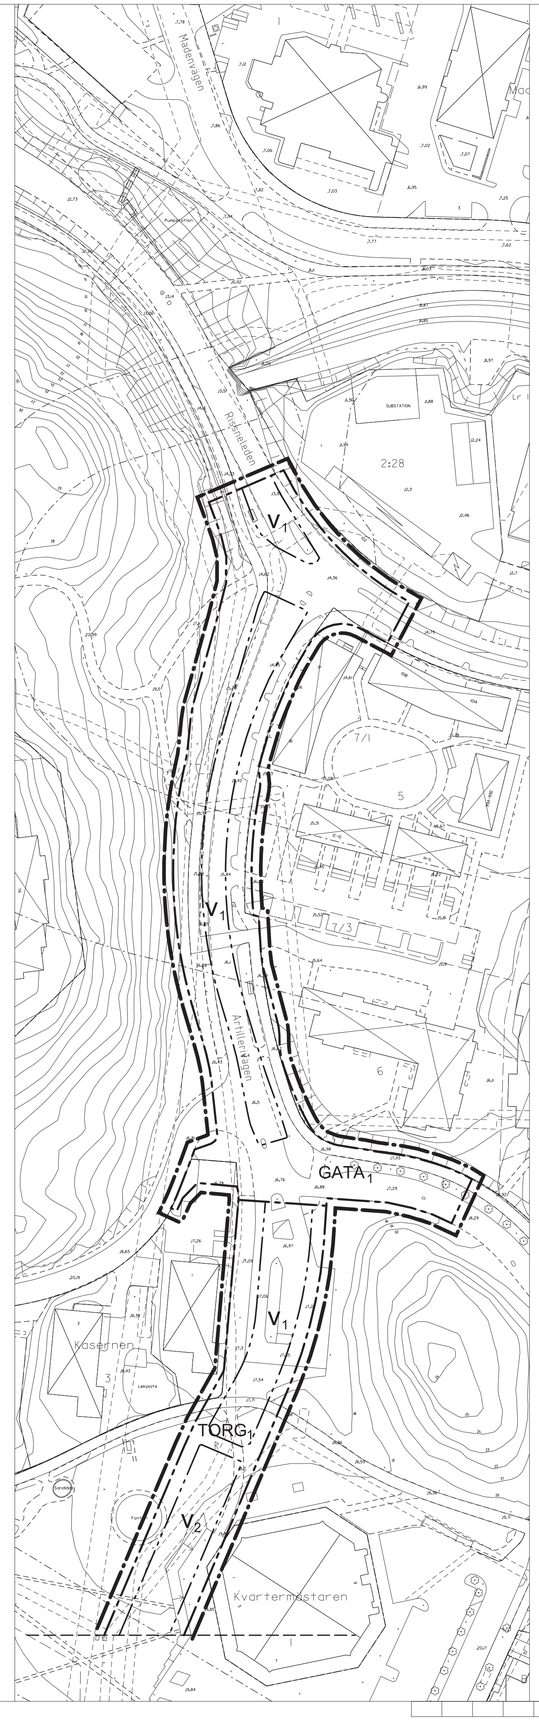

ORIENTERINGS-
KARTA

PLANOMRÅDET

GRUNDKARTANS BETECKNINGAR
i den mån de förekommer på grundkartan

REGISTEROMRÅDESGRÄNS
KVARTERSGRÄNS
FASTIGHETSGRÄNS
BOSTADSHUS RESP UTHUS KARTERAT EFTER HUSLIV
SKÄRMTAK RESP TRANSFORMATORBYGGNAD
ALLMÄN BYGGNAD RESP KYRKA
HÄCK
STAKET
SLÅNT
STÖDMUR RESP STENMUR
VÄGKANT GANG- ELLER CYKELVÄG
KANTSTEN
TRÄD RESP LYKTSTOLPE
MARKHÖJD RESP GATUHÖJD
HÖJDKURVOR
KVARTERSNAMN
FASTIGHETSBETECKNINGAR

Koordinatsystem SWE 99 18 00
Höjdsystem RH 2000
Fastighetsredovisad 2015-10-13

Jevad Khodabandehloo
Mätningsingenjör

PLANBESTÄMMELSER

Följande gäller inom områden med nedanstående beteckningar. Där beteckning saknas gäller bestämmelsen inom hela planområdet. Endast angiven användning och utformning är tillåten.

- Planområdets gräns, linjen belägen 3 meter utanför planområdet
- Användningsgräns
- Egenskapsgräns
- Konnektionslinje

ANVÄNDNING AV MARK OCH VATTEN

Allmänna platser

GATA$_1$	Lokaltrafik, även spårtrafik
TORG$_1$	Torg, även spårtrafik

Kvartersmark

E	Teknisk anläggning för spårväg

MARKENS ANORDNANDE

Staket får inte uppföras, gäller hela planområdet

v_1	gräsområde, passager får utföras i hårdgjorda ytskikt
v_2	perrong

PLACERING; UTFORMNING; UTFÖRANDE

▽2.5	Lägsta grundläggningsnivå i meter över nollplanet, gäller hela planområdet
Allé	Trädplantering längs gatan, gäller inom användingsområde

ADMINISTRATIVA BESTÄMMELSER

Genomförandetiden är 5 år från den dag planen vinner laga kraft

Huvudmannaskap

Kommunen är huvudman för allmän plats
SL är huvudman för spårvägsanläggningen

0 10 50 100

SAMRÅDSex. DETALJPLAN FÖR TVÄRBANA RISSNE, DEL AV SUNDBYBERG 2:26 MFL.

FASTIGHETER I RISSNE

UPPRÄTTAD I OKTOBER 2015 AV STADSLEDNINGSKONTORET

Eva Kåverud
PLANERINGSCHEF

HENRIK NORDSTRÖM
PLANARKITEKT