

PLANBESTÄMMELSER

Följande gäller inom områden med nedanstående beteckningar. Där beteckning saknas gäller bestämmelsen inom hela planområdet. Endast angiven användning och utformning är tillåten.

GRÄNSBETECKNINGAR

- Linjen ritad 1.5 meter utanför planområdets gräns
- Användningsgräns
- Egenskapsgräns

ANVÄNDNING AV MARK OCH VATTEN

Allmänna platser

- PARK** Anlagd park
- GATA** Gata för angöring till parkering

Kvartersmark

- B** Bostäder
- KY** Kontor och idrottsverksamhet
- P** Parkering

UTNYTTJANDEGRAD

- e 000 Största byggnadsarea

BEGRÄNSNING AV MARKENS BEBYGGANDE

- Marken får inte bebyggas
- g** Gemensamhetsanläggning för angöring
- u** Marken skall vara tillgänglig för allmänna underjordiska ledningar

PLACERING; UTFORMNING; UTFÖRANDE

- Högsta totalhöjd i meter över nollplanet ovanför vilken fast föremål inte får hindra flygtrafik.
- Högsta byggnadshöjd i meter över nollplanet
- IV** Högsta antal våningar
- V1** Endast burspråk / entréer / balkonger får anordnas.

ADMINISTRATIVA BESTÄMMELSER

Genomförandetiden är 15 år från den dag planen vinner laga kraft

ANTAGANDEHANDLING


DETALJPLAN FÖR DEL AV FASTIGHETEN SUNDBYBERG 2:17 (BLIVANDE DOMHERREN 21) I SUNDBYBERGS STAD

MAJ 2007

AV STADSBYGGNADS- OCH MILJÖFÖRVALTNINGEN


CHARLOTTE RICHARDSSON
PLANERINGSCHEF

LUDVIG MILLES
STADSARKITEKT

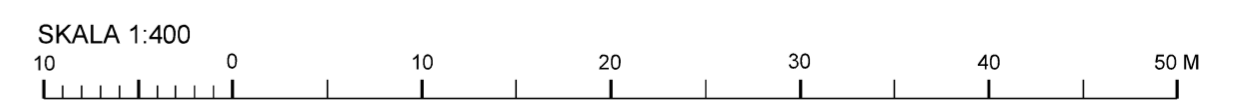

GODKÄND AV SMN: 2007-06-12
ANTAGEN AV KF: 2008-01-28
LAGA KRAFT: 2008-02-28

C 365

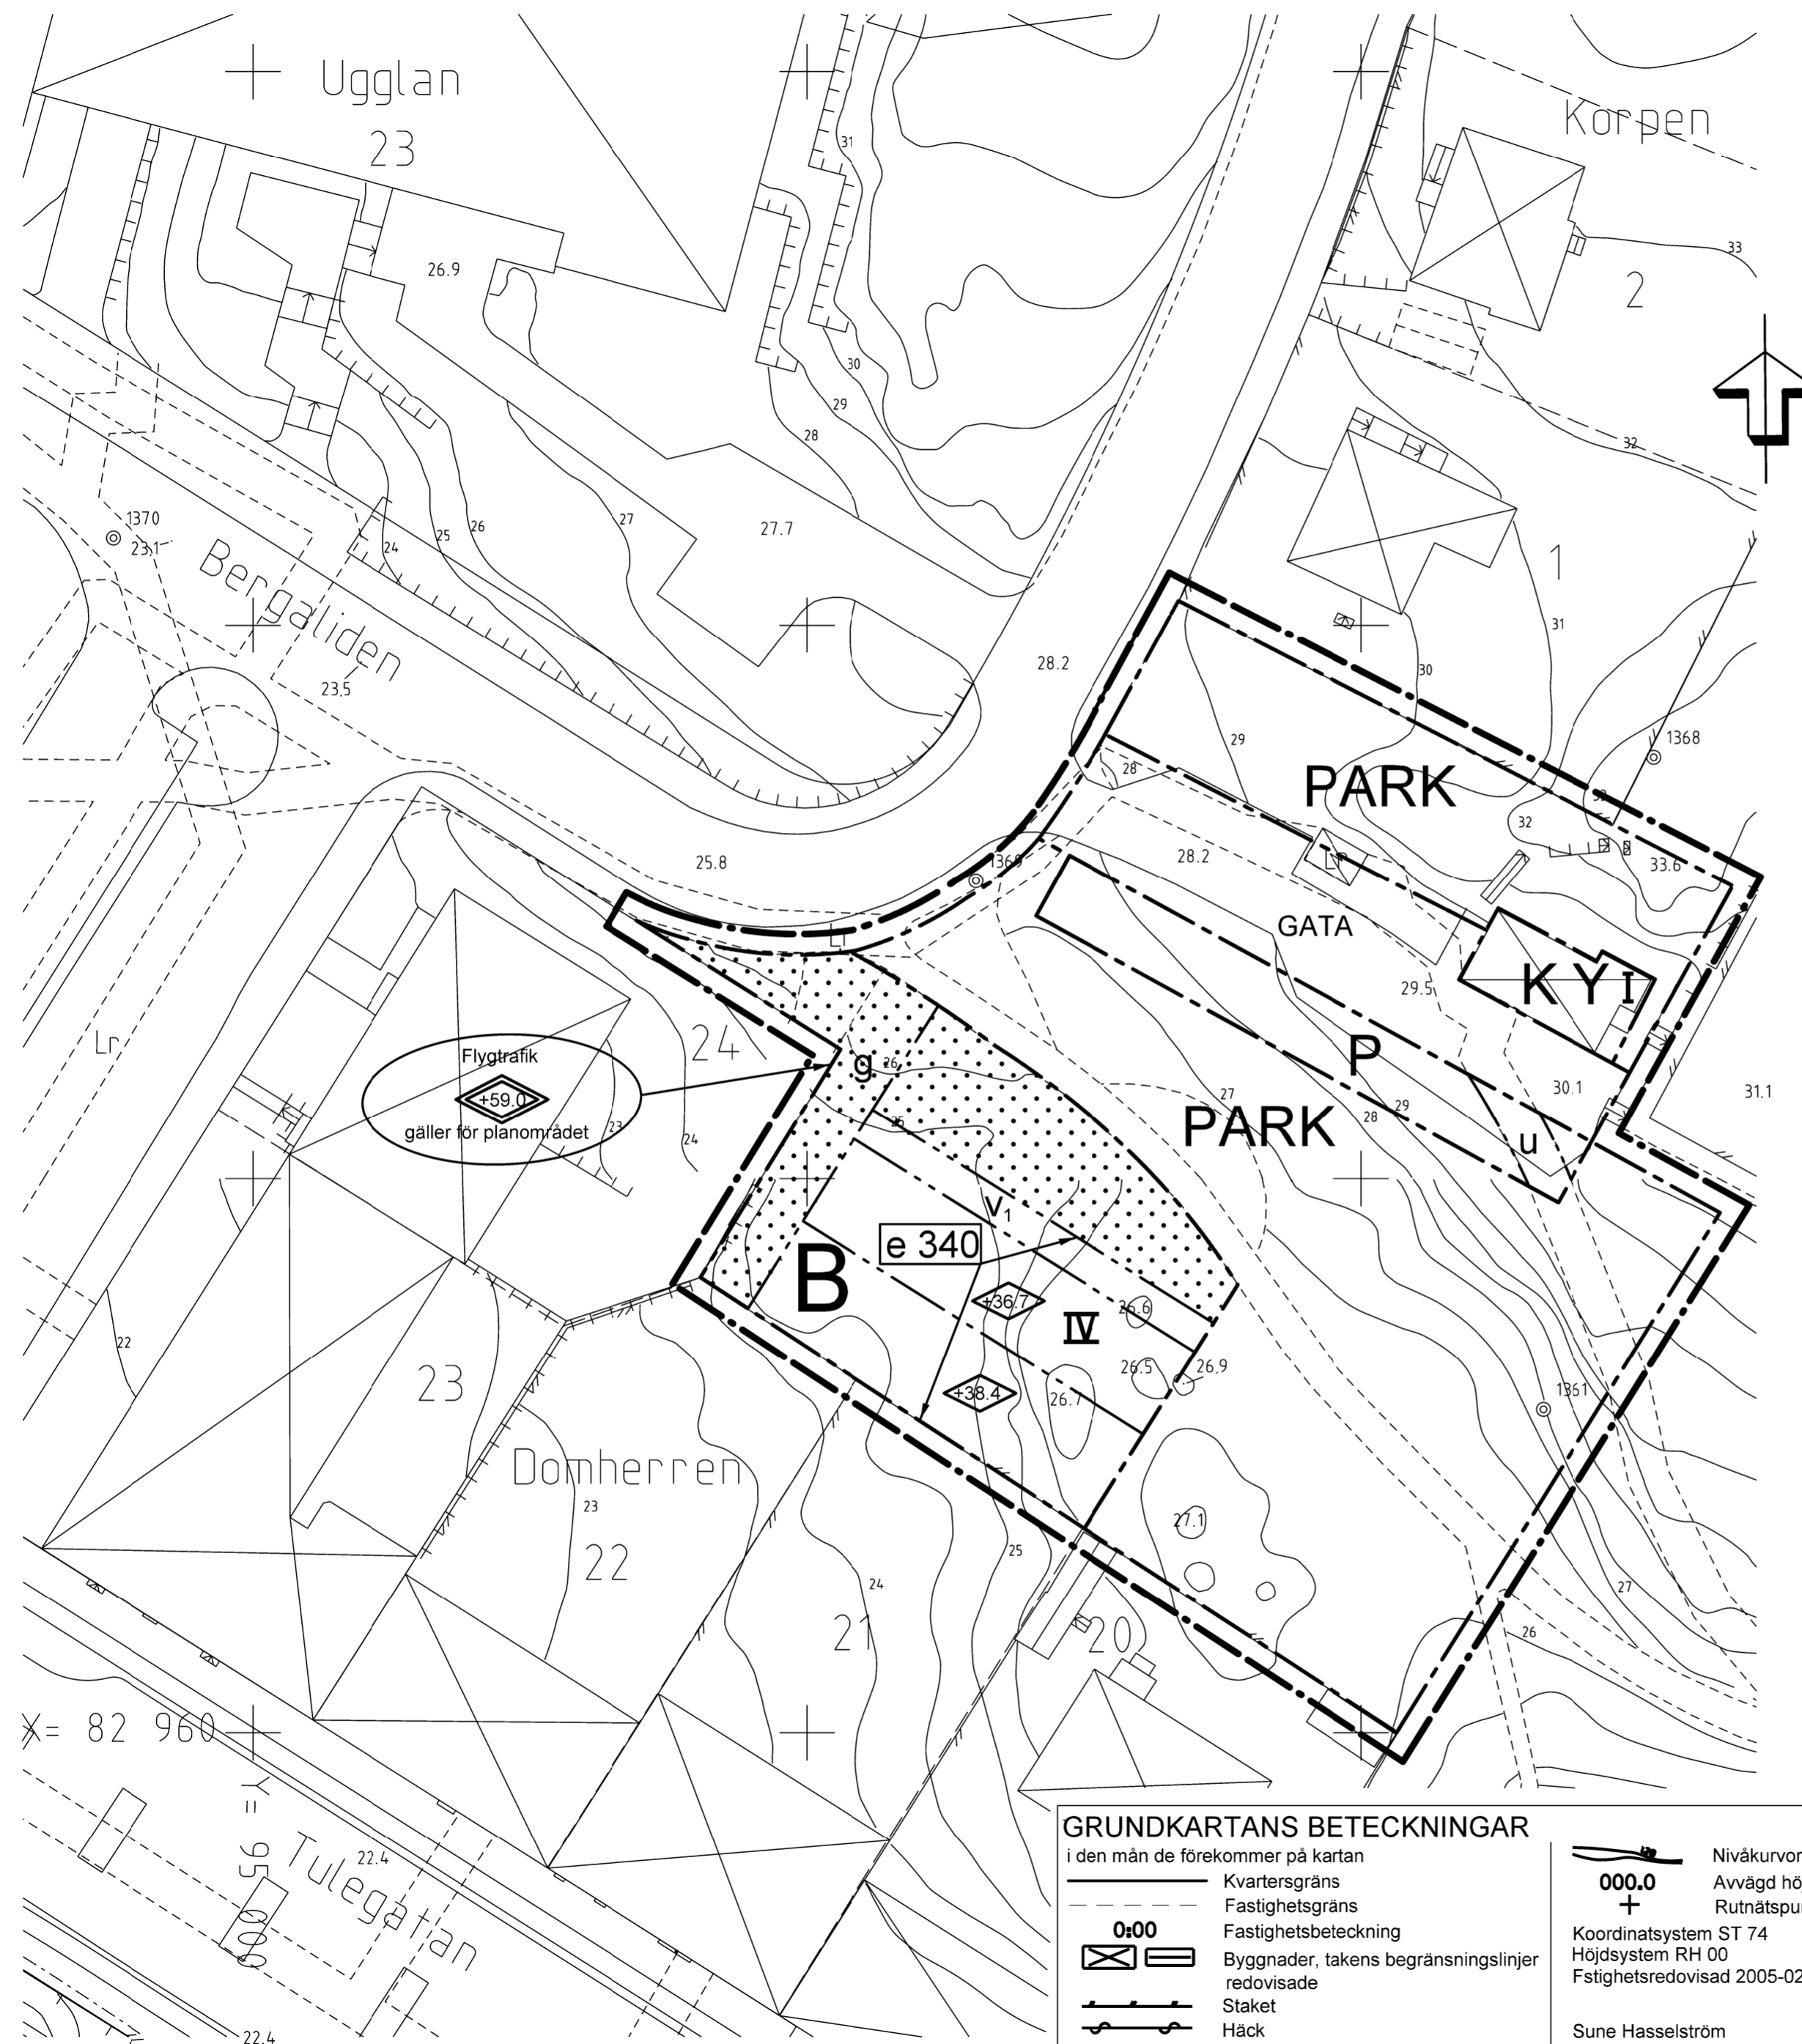

GRUNDKARTANS BETECKNINGAR

i den mån de förekommer på kartan

- Kvartersgräns
- Fastighetsgräns
- Fastighetsbeteckning
- Byggnader, takens begränsningslinjer redovisade
- Staket
- Häck
- Stödmur
- Slänt
- Trappa

- Nivåkurvor
- Avvägd höjd
- Rutnätpunkt
- Koordinatsystem ST 74
- Höjdsystem RH 00
- Fstighetsredovisad 2005-02-10

Sune Hasselström
Förvaltningschef

