







KONSTHALL I MARABOUPARKEN

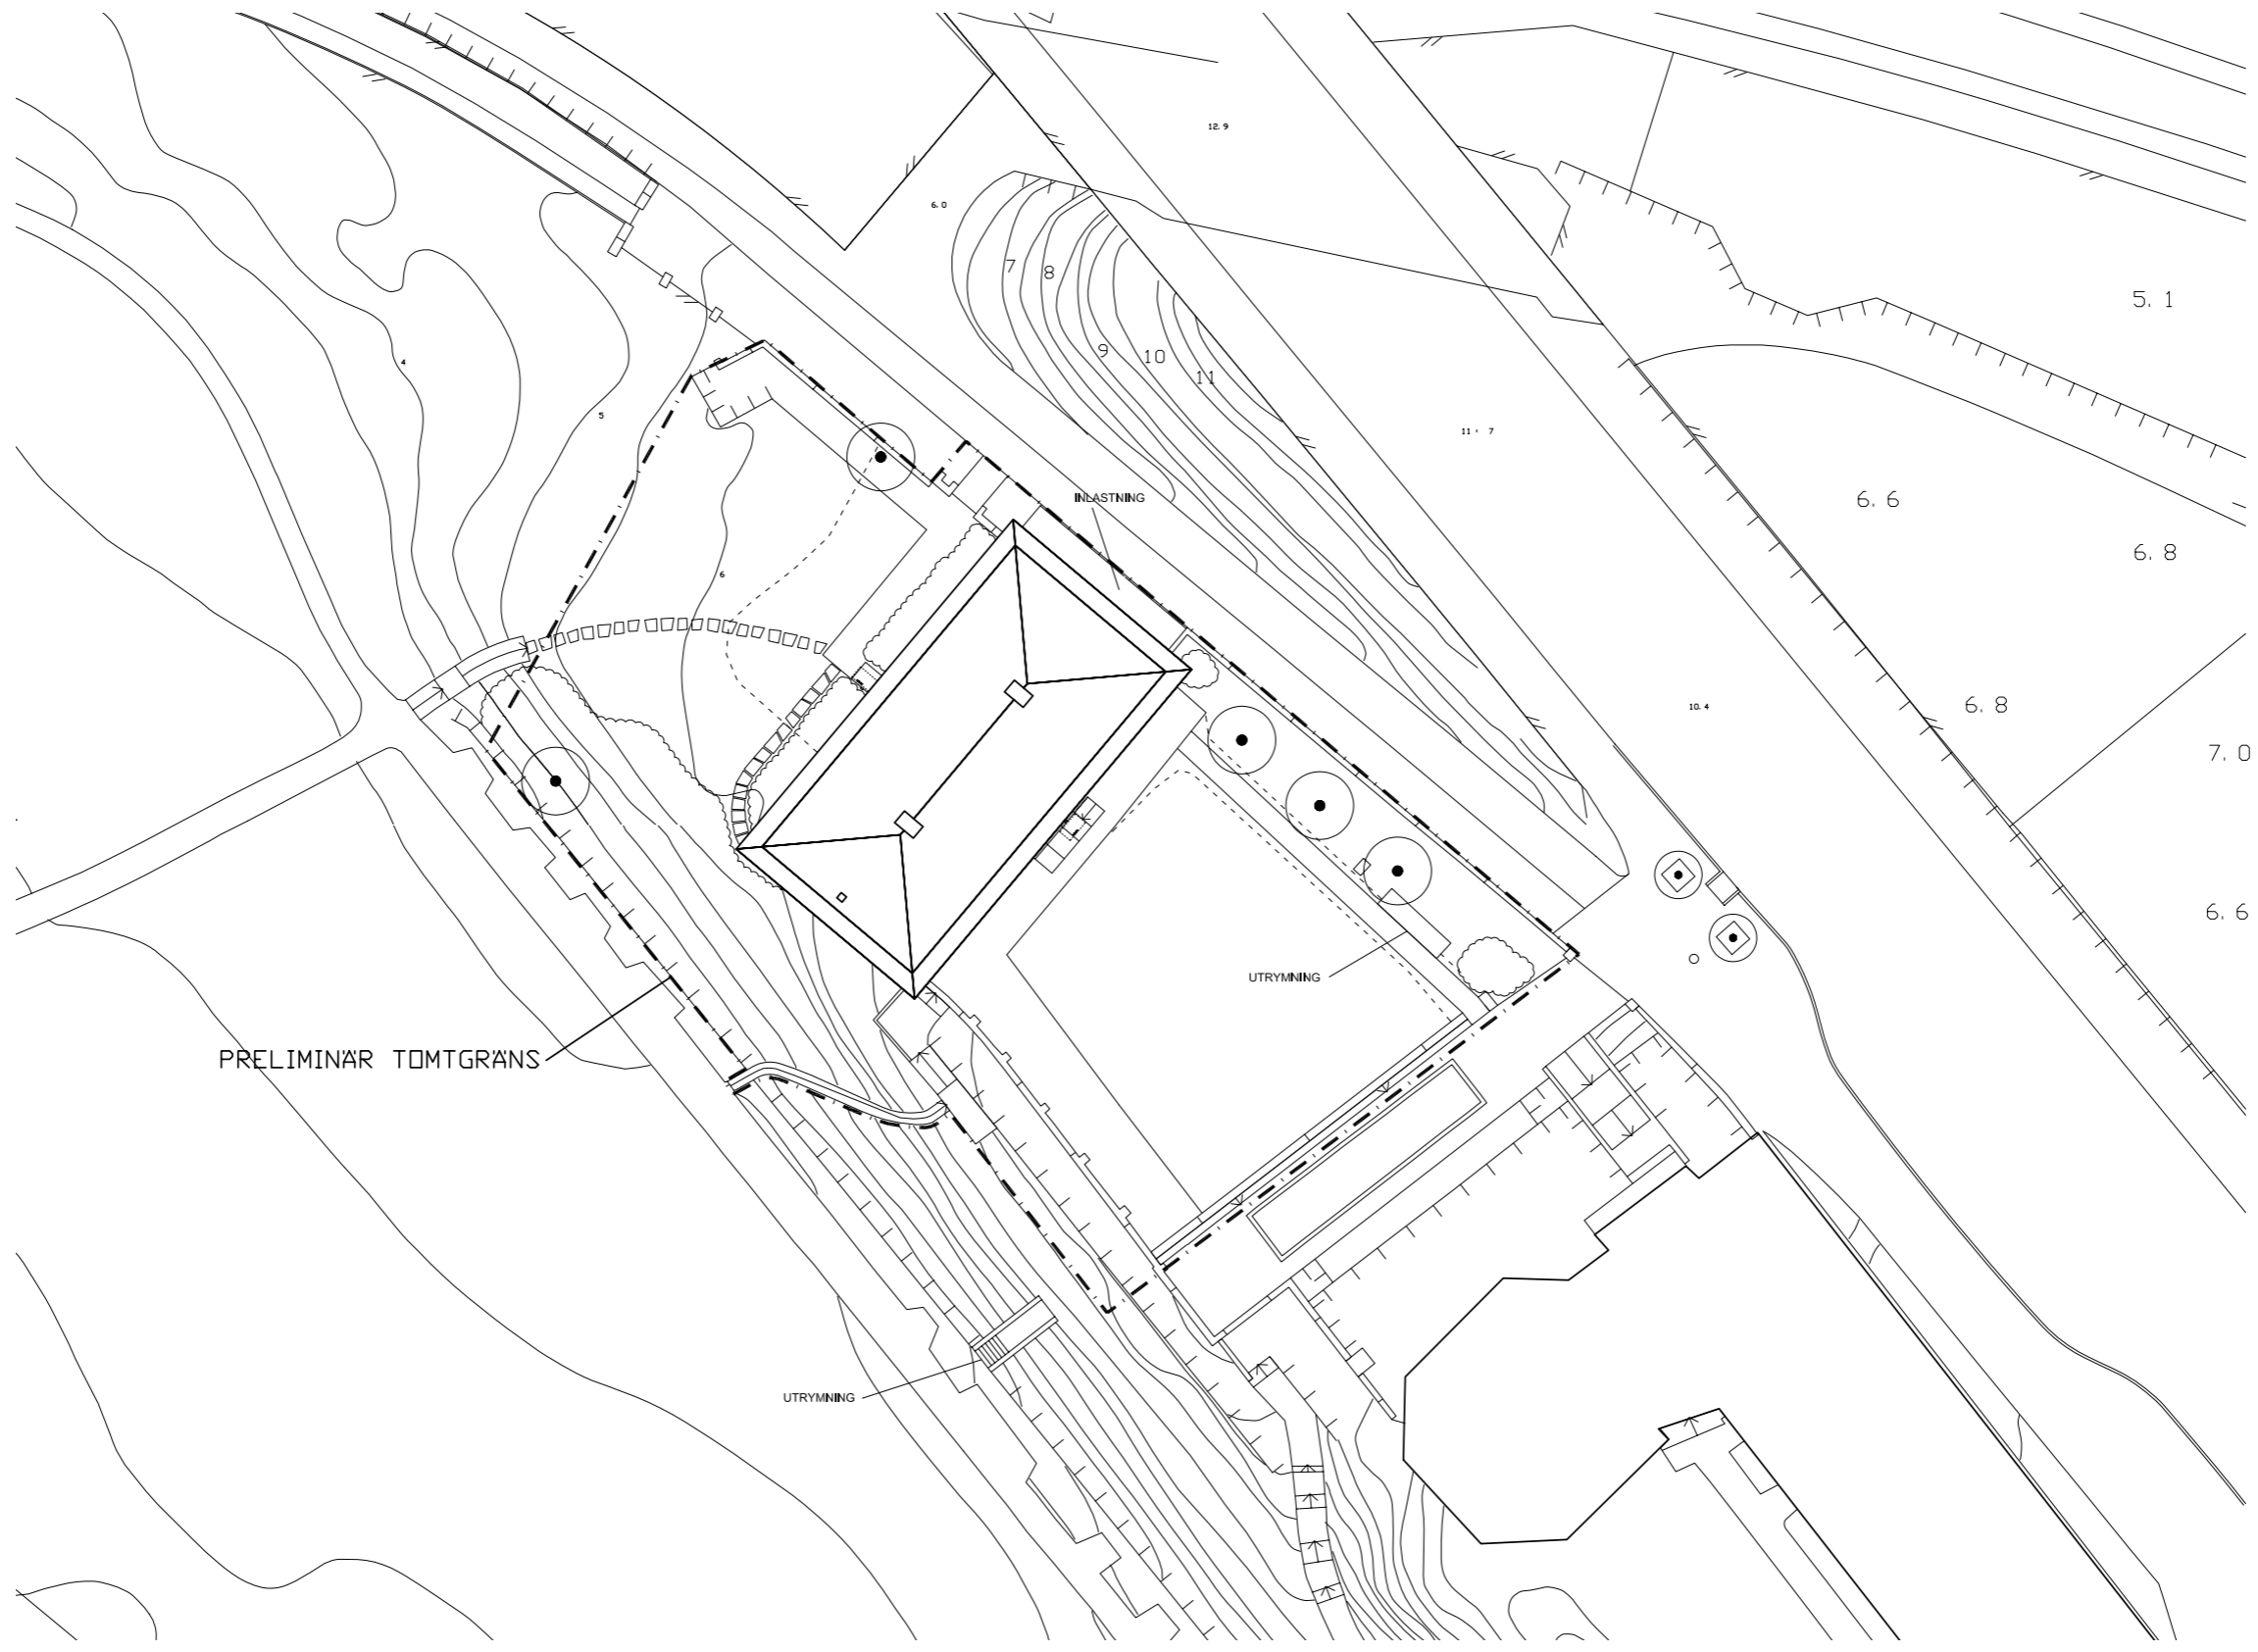

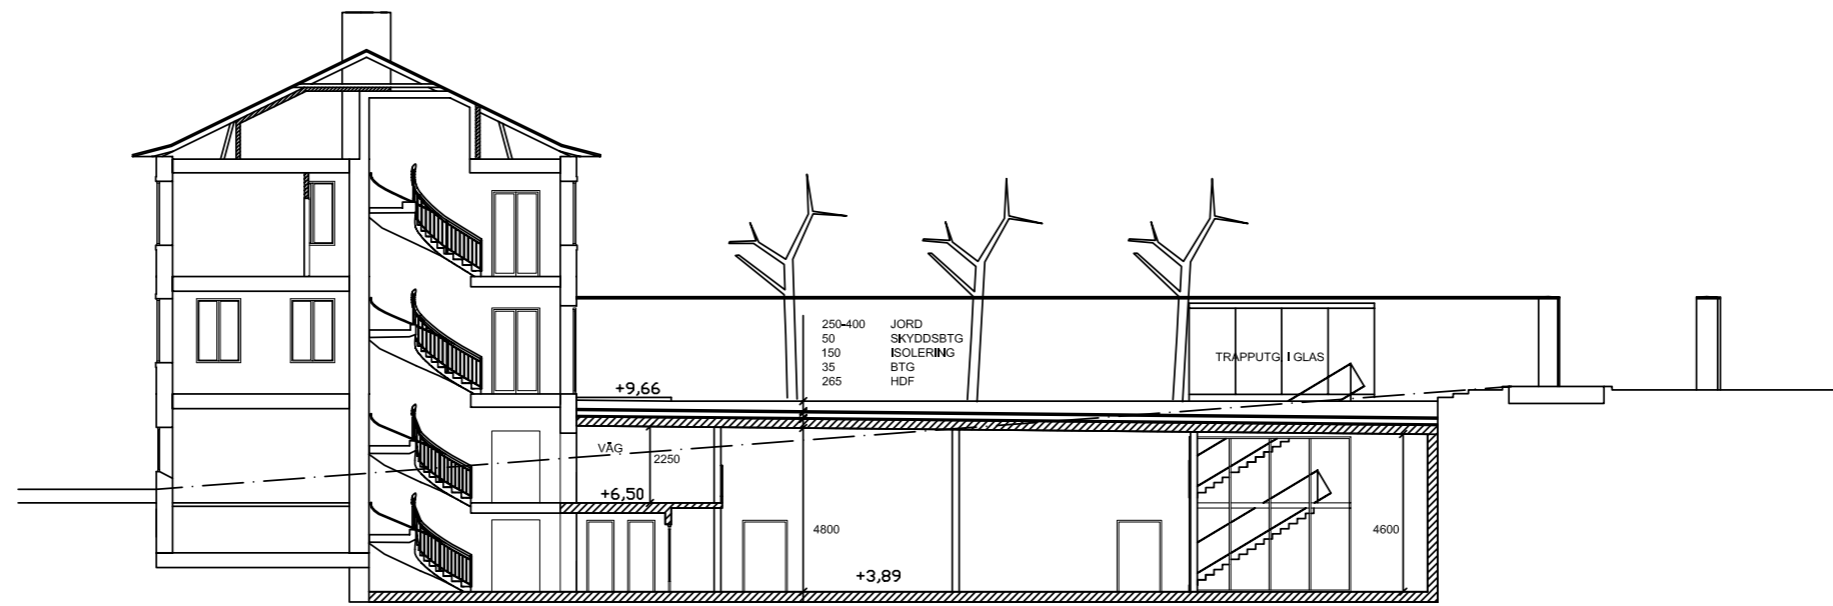


SEKTION A1

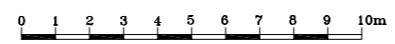

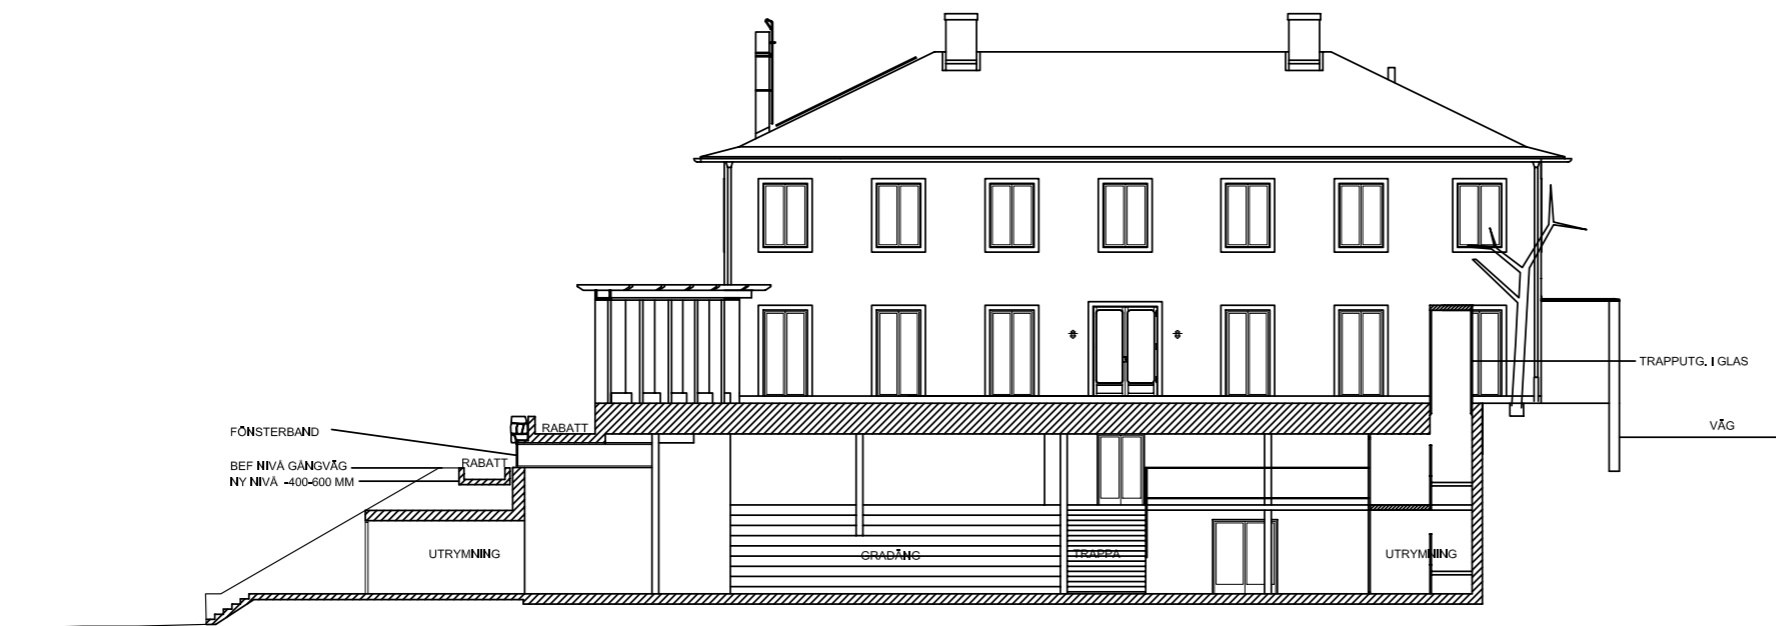



FASAD MOT SYDOST



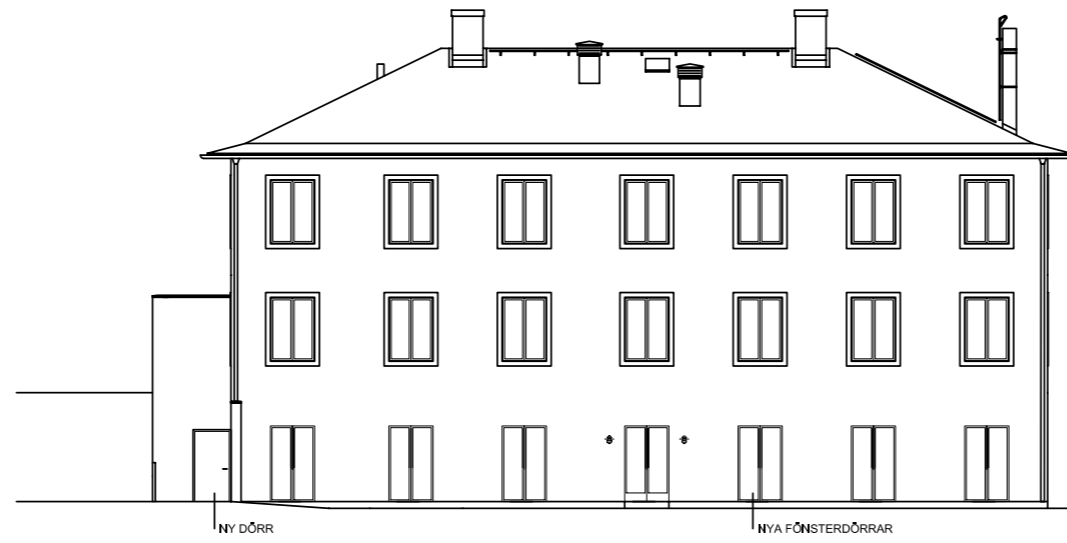



FASAD MOT NORDVÄST

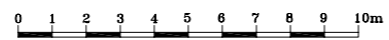

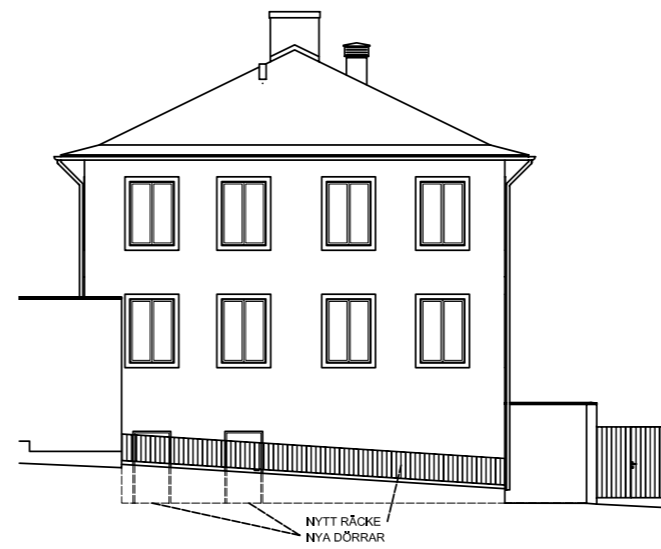



FASAD MOT NORDOST

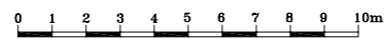

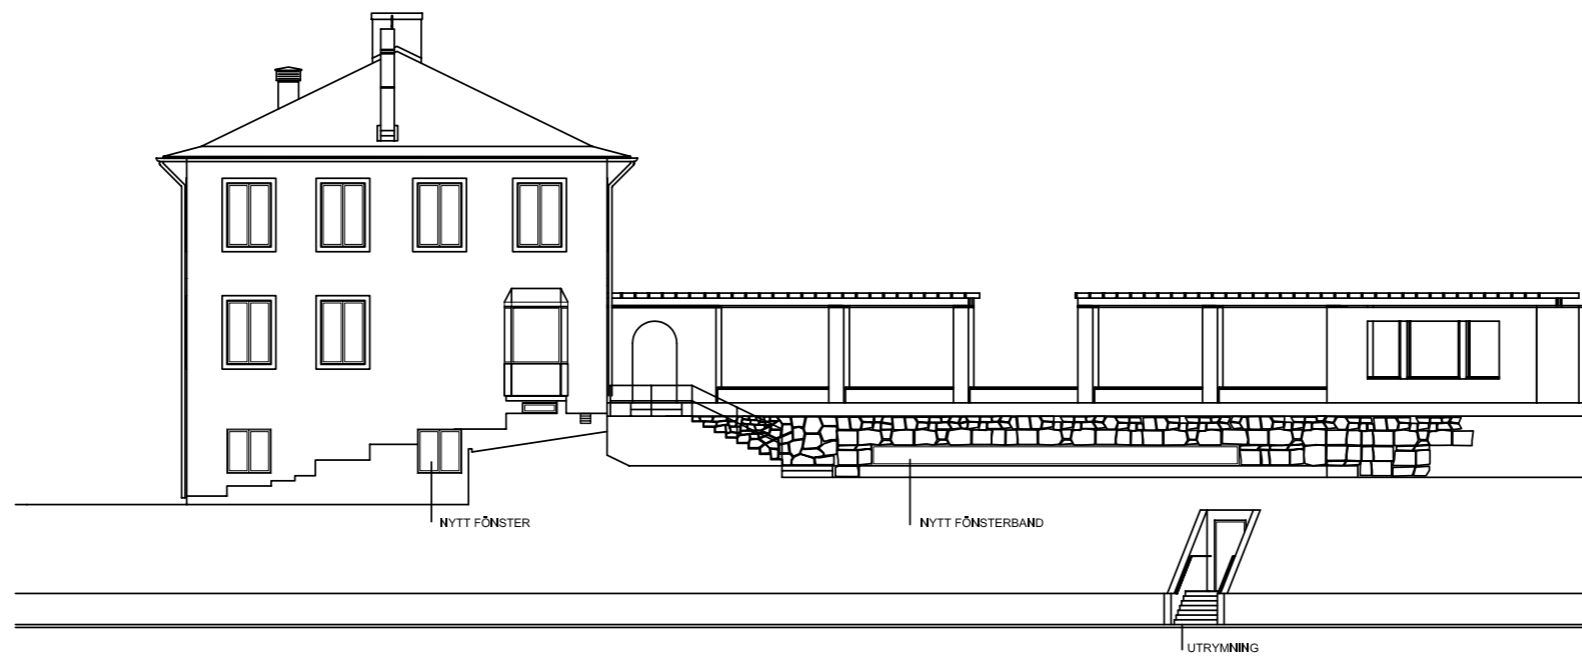


FASAD MOT SYDVÄST

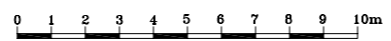


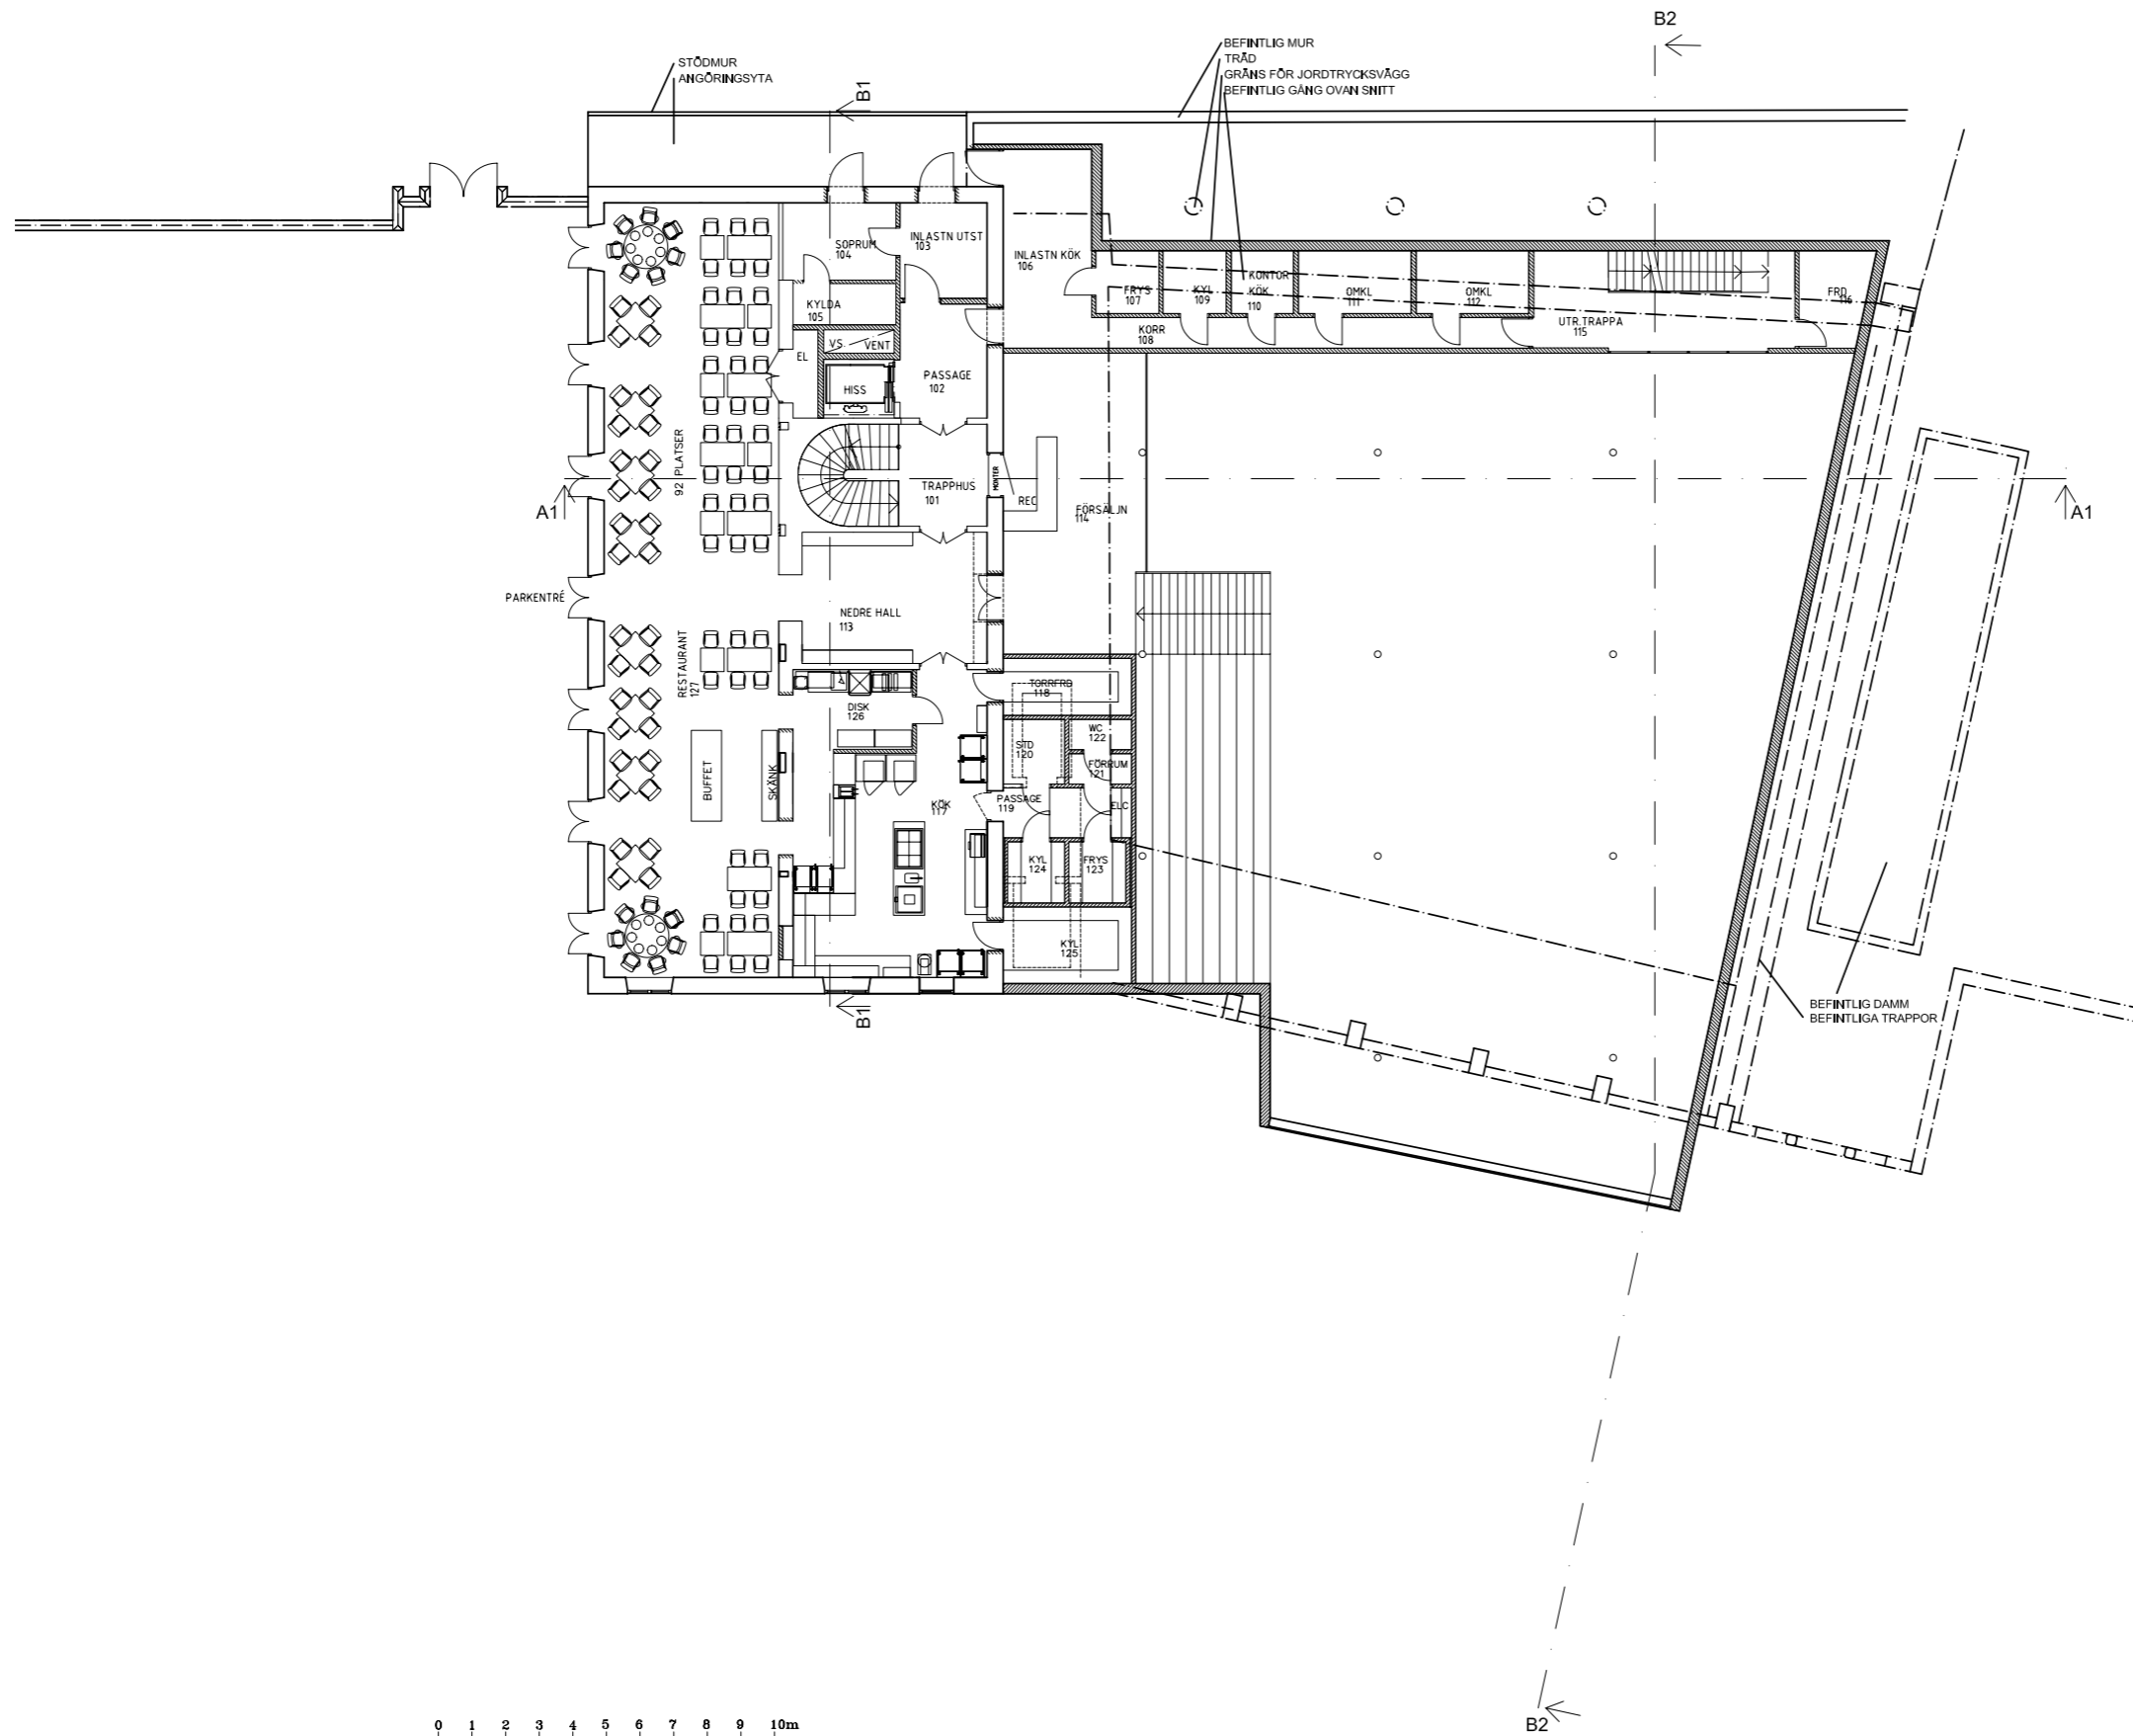

PLAN 1

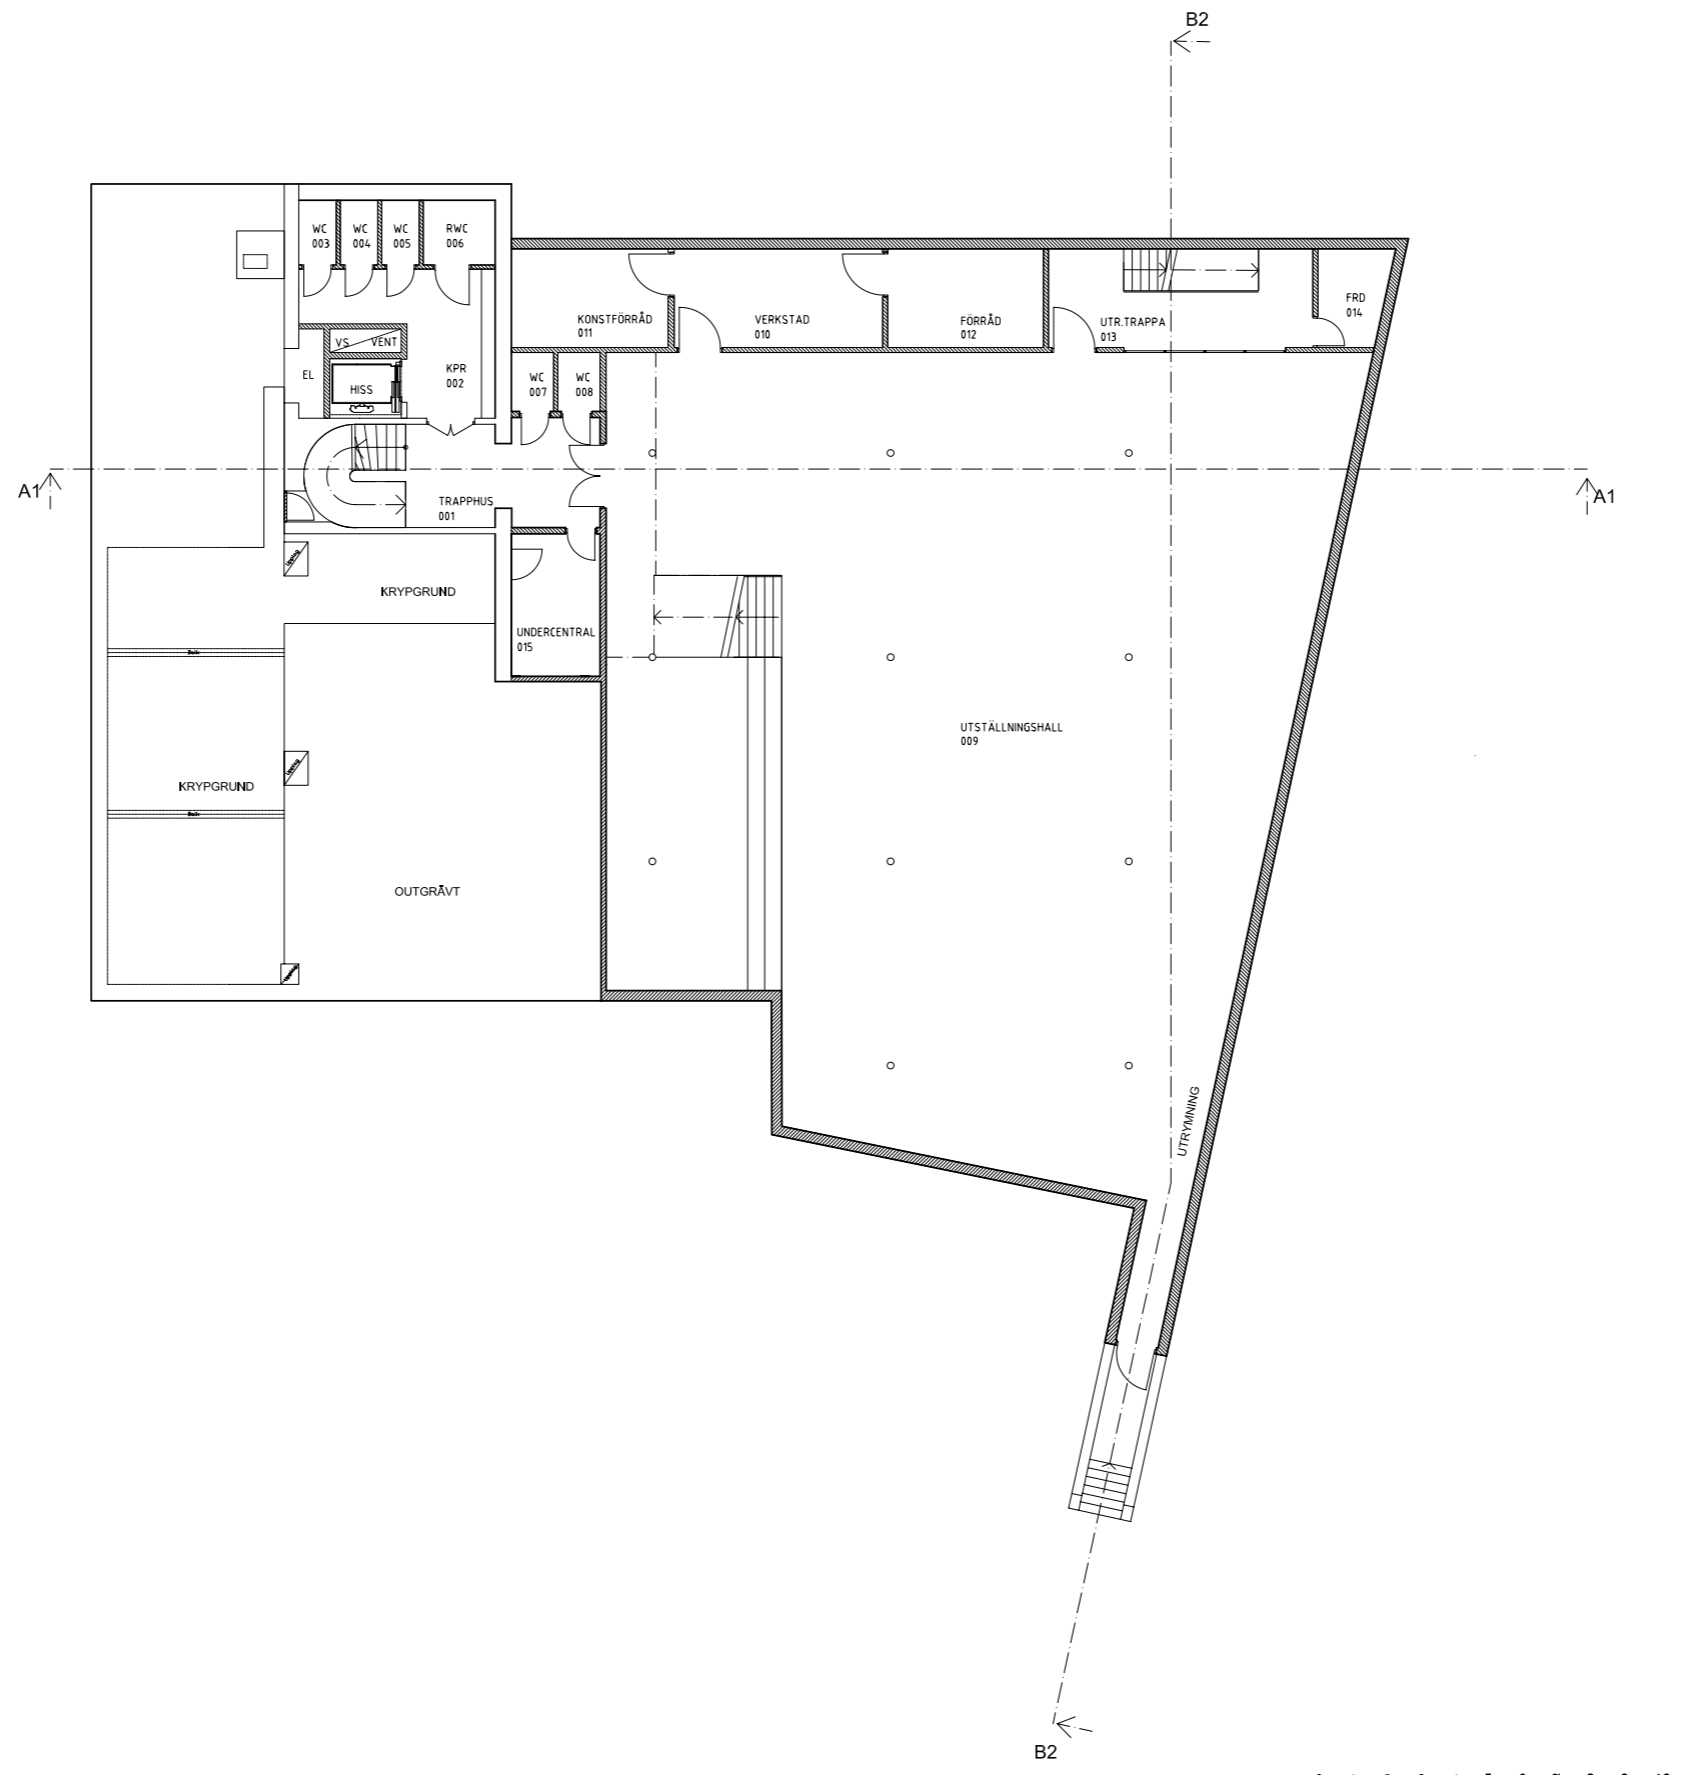


PLAN 0

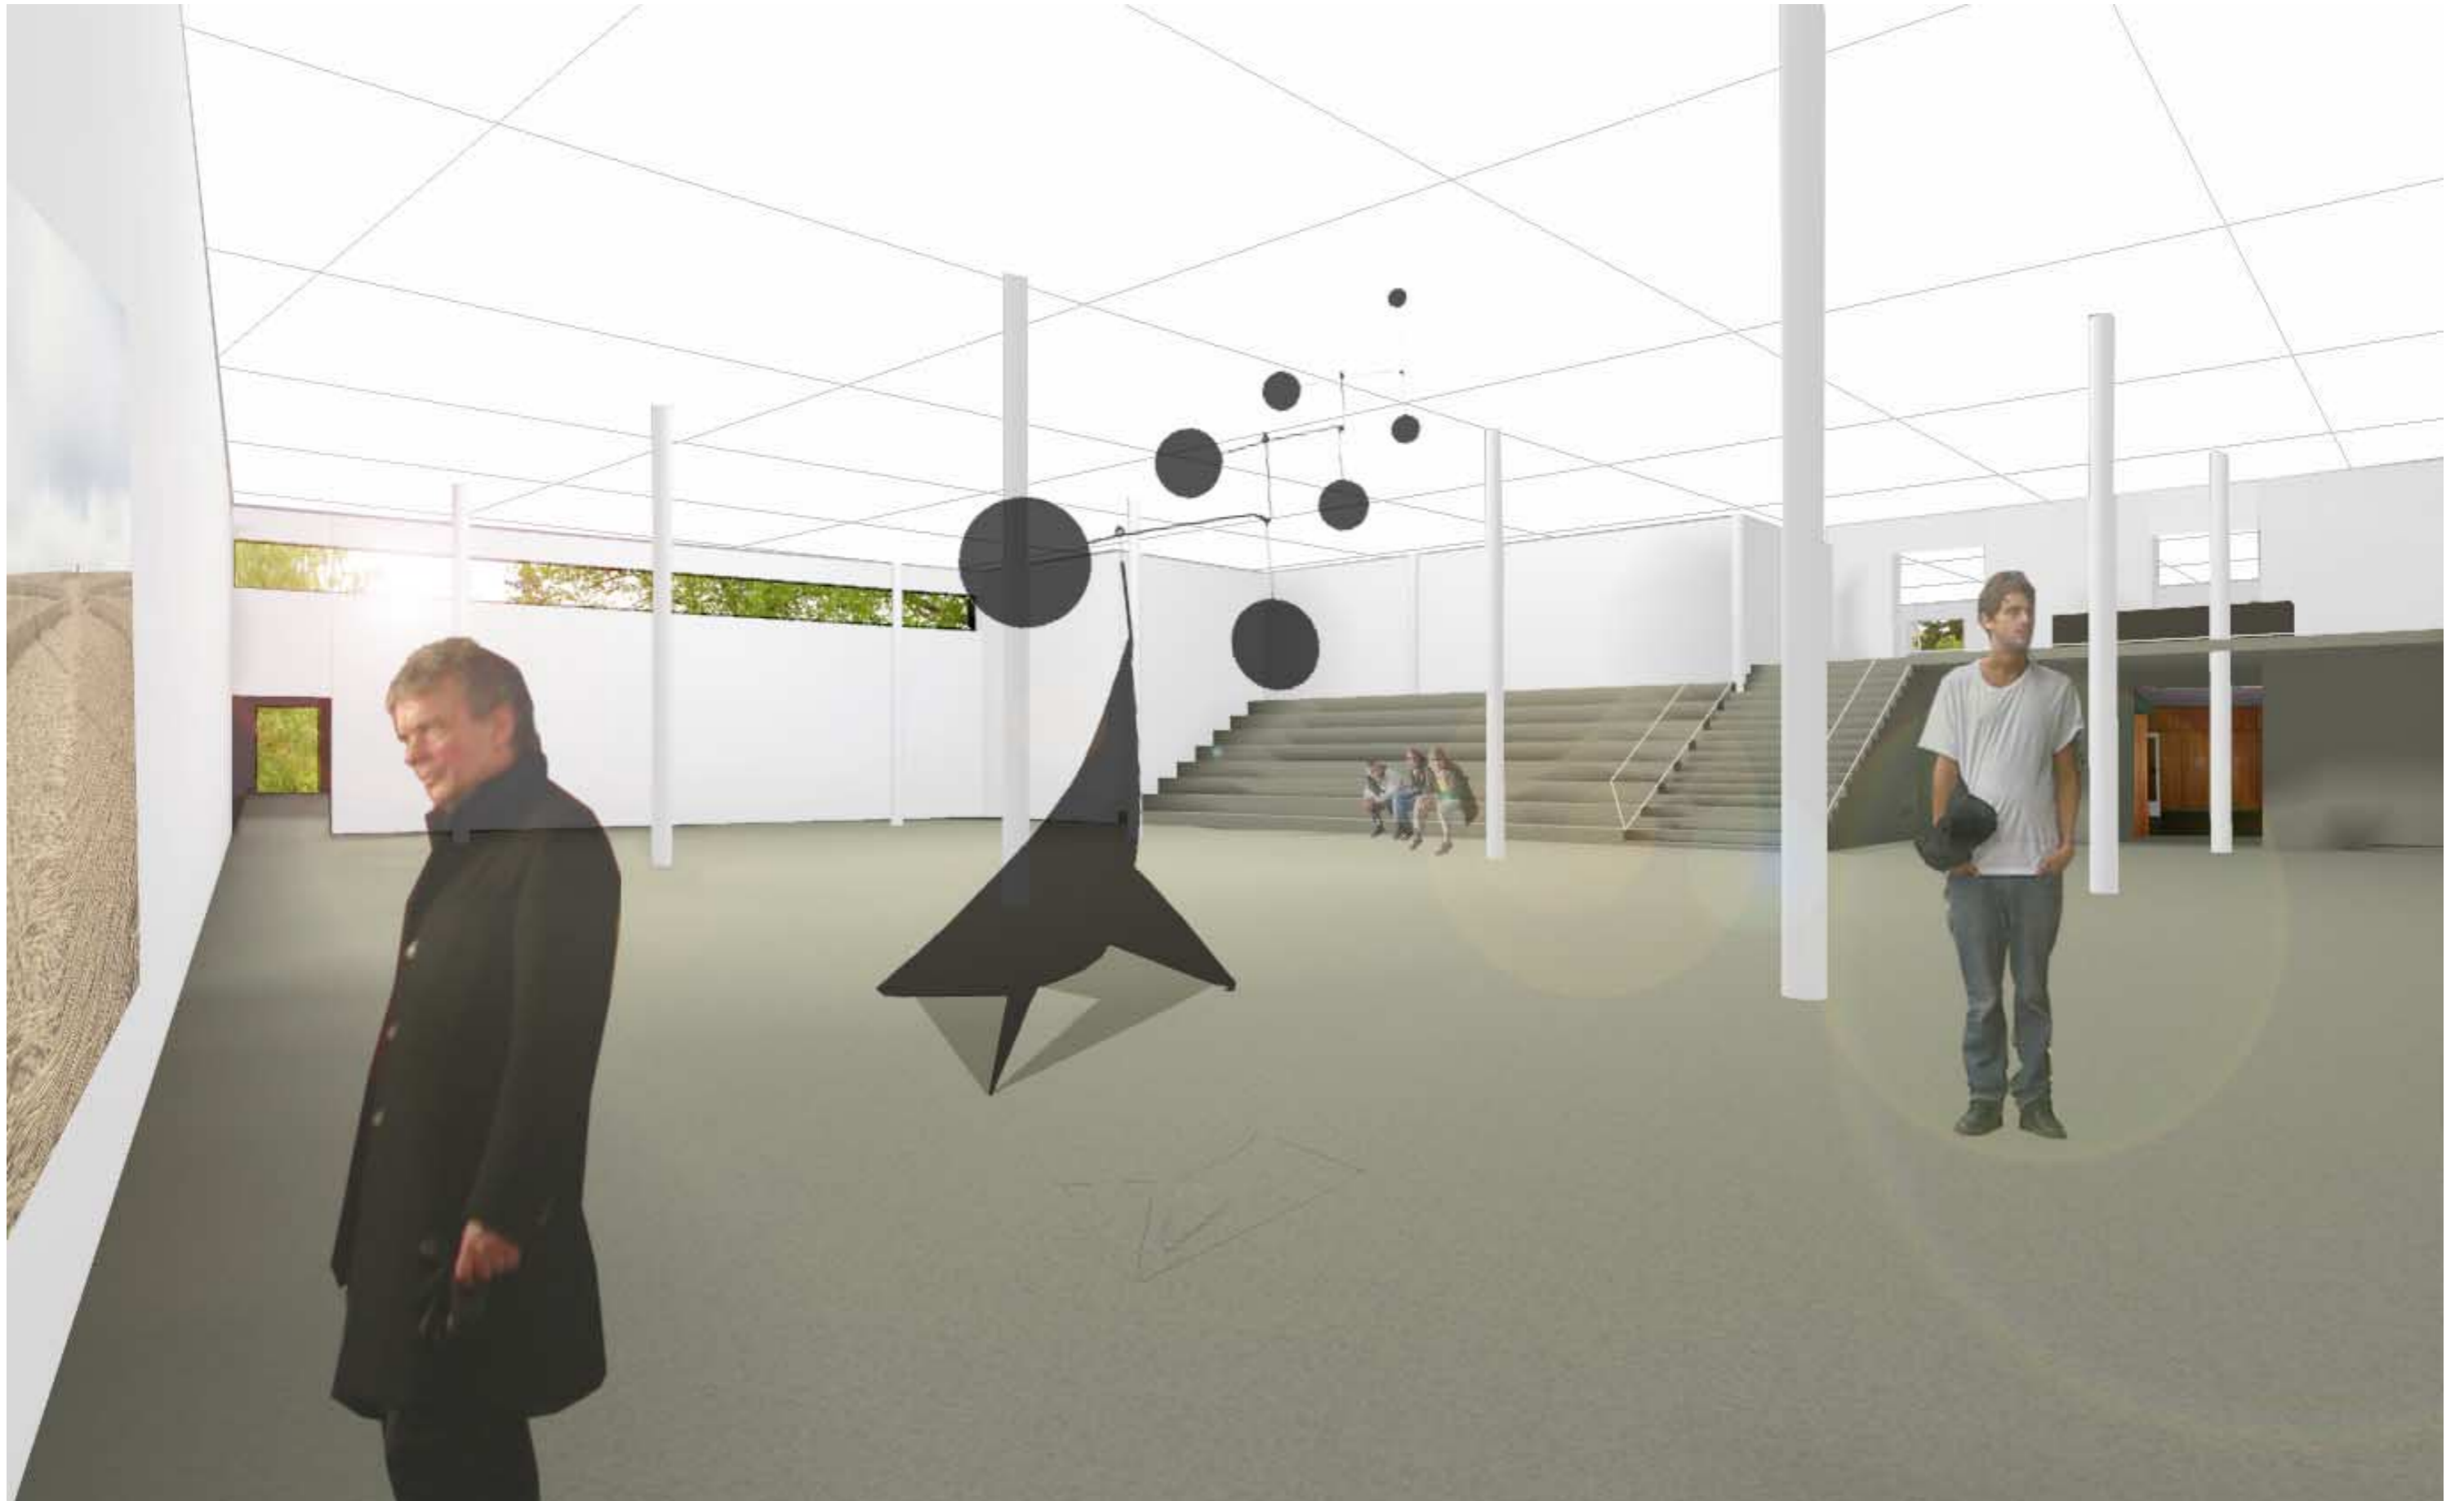






PLAN 2

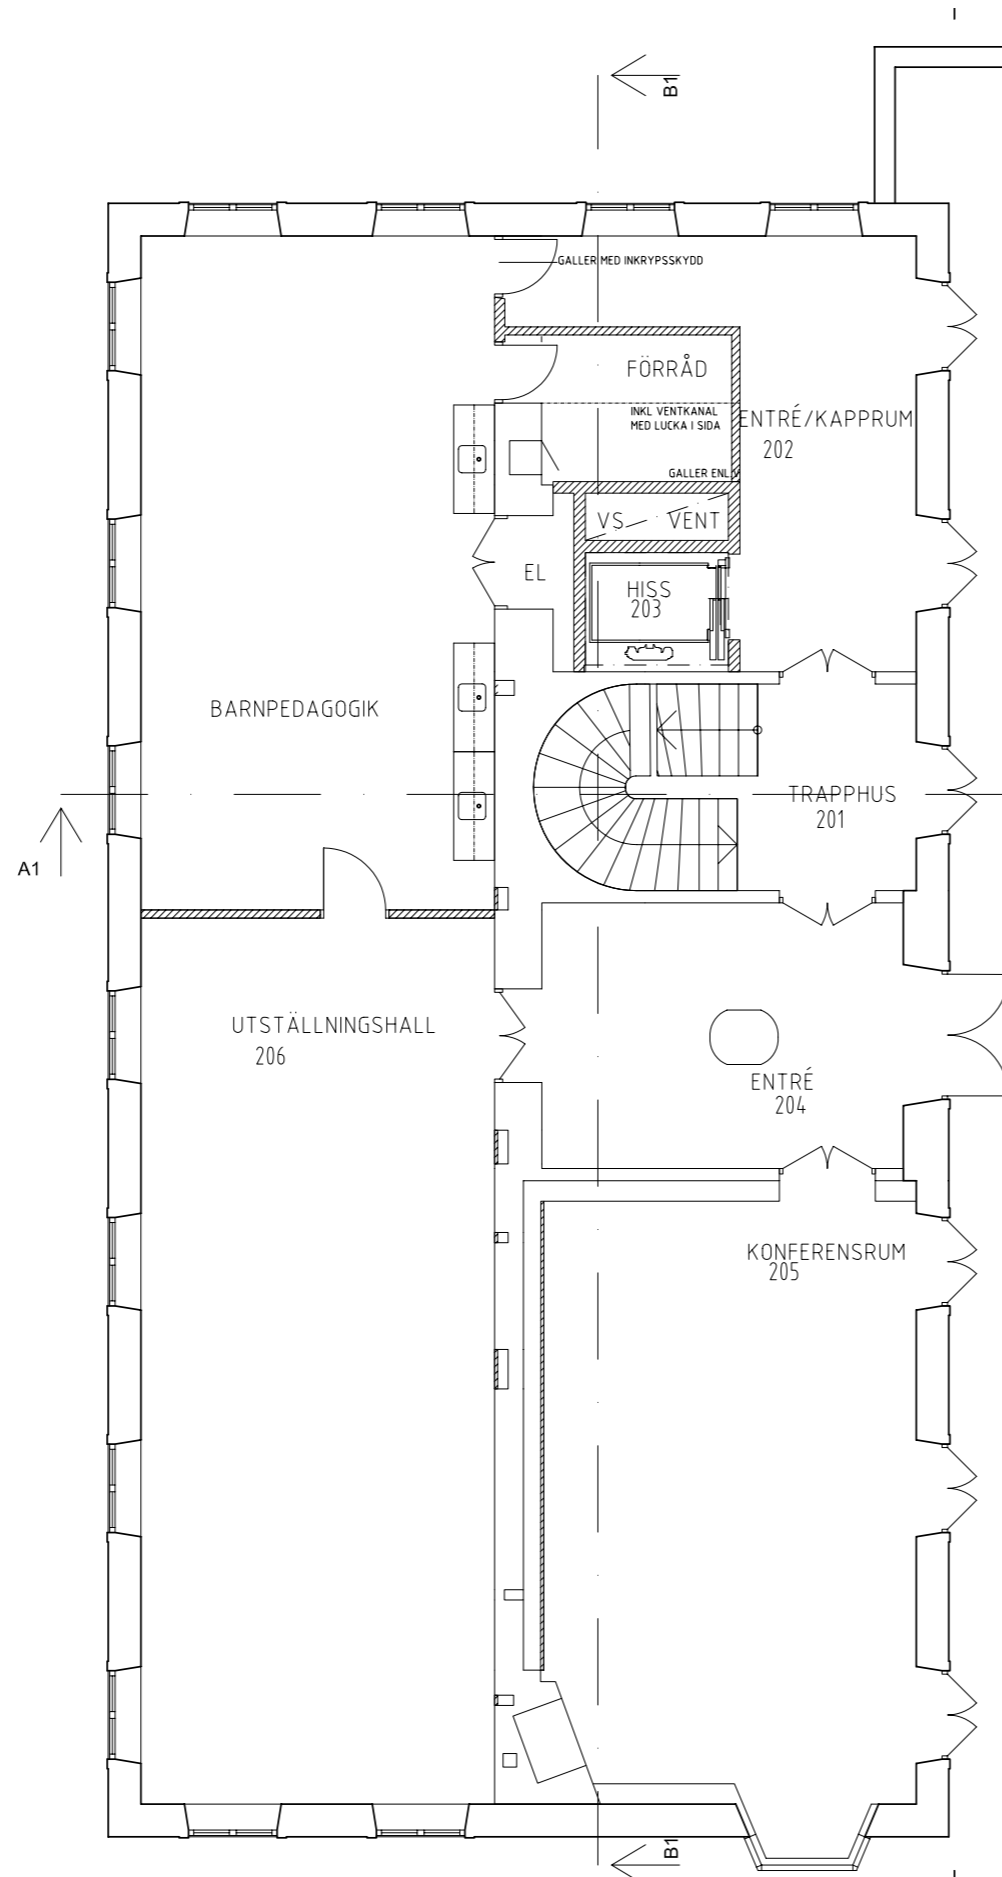


DETALJ "EU" GÖMDA ELUTTAG I BEF NISCHER

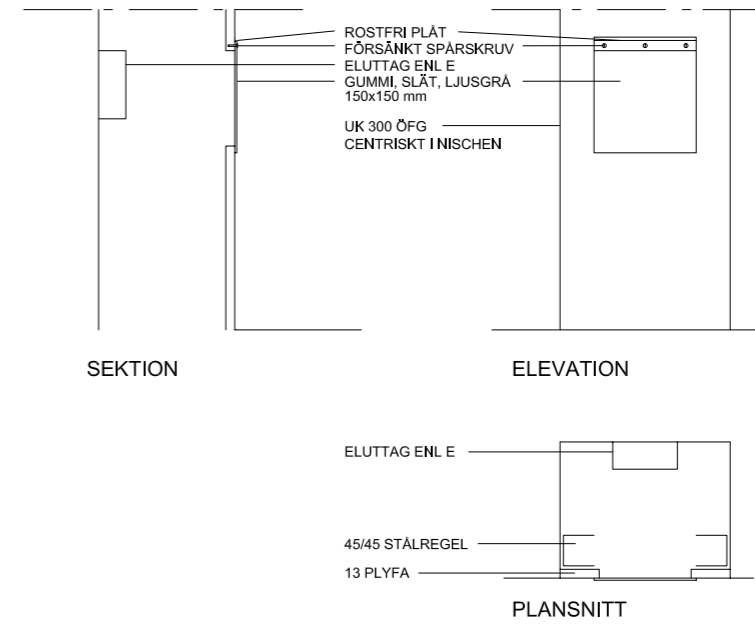



DETALJ "BA" KOMPLETTERING BARNSÄKERHET - RÄCKEN

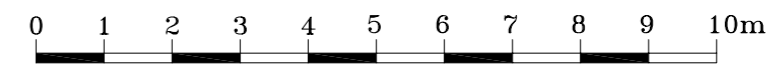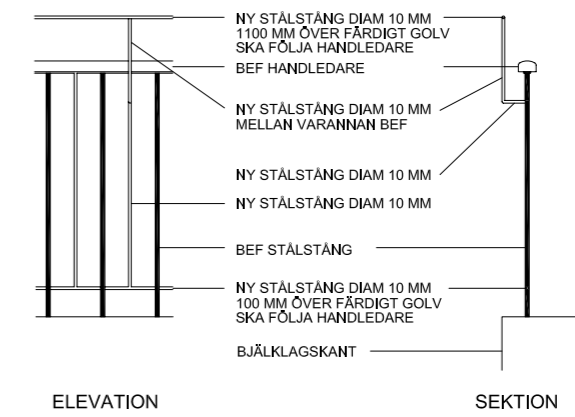


PLAN 3

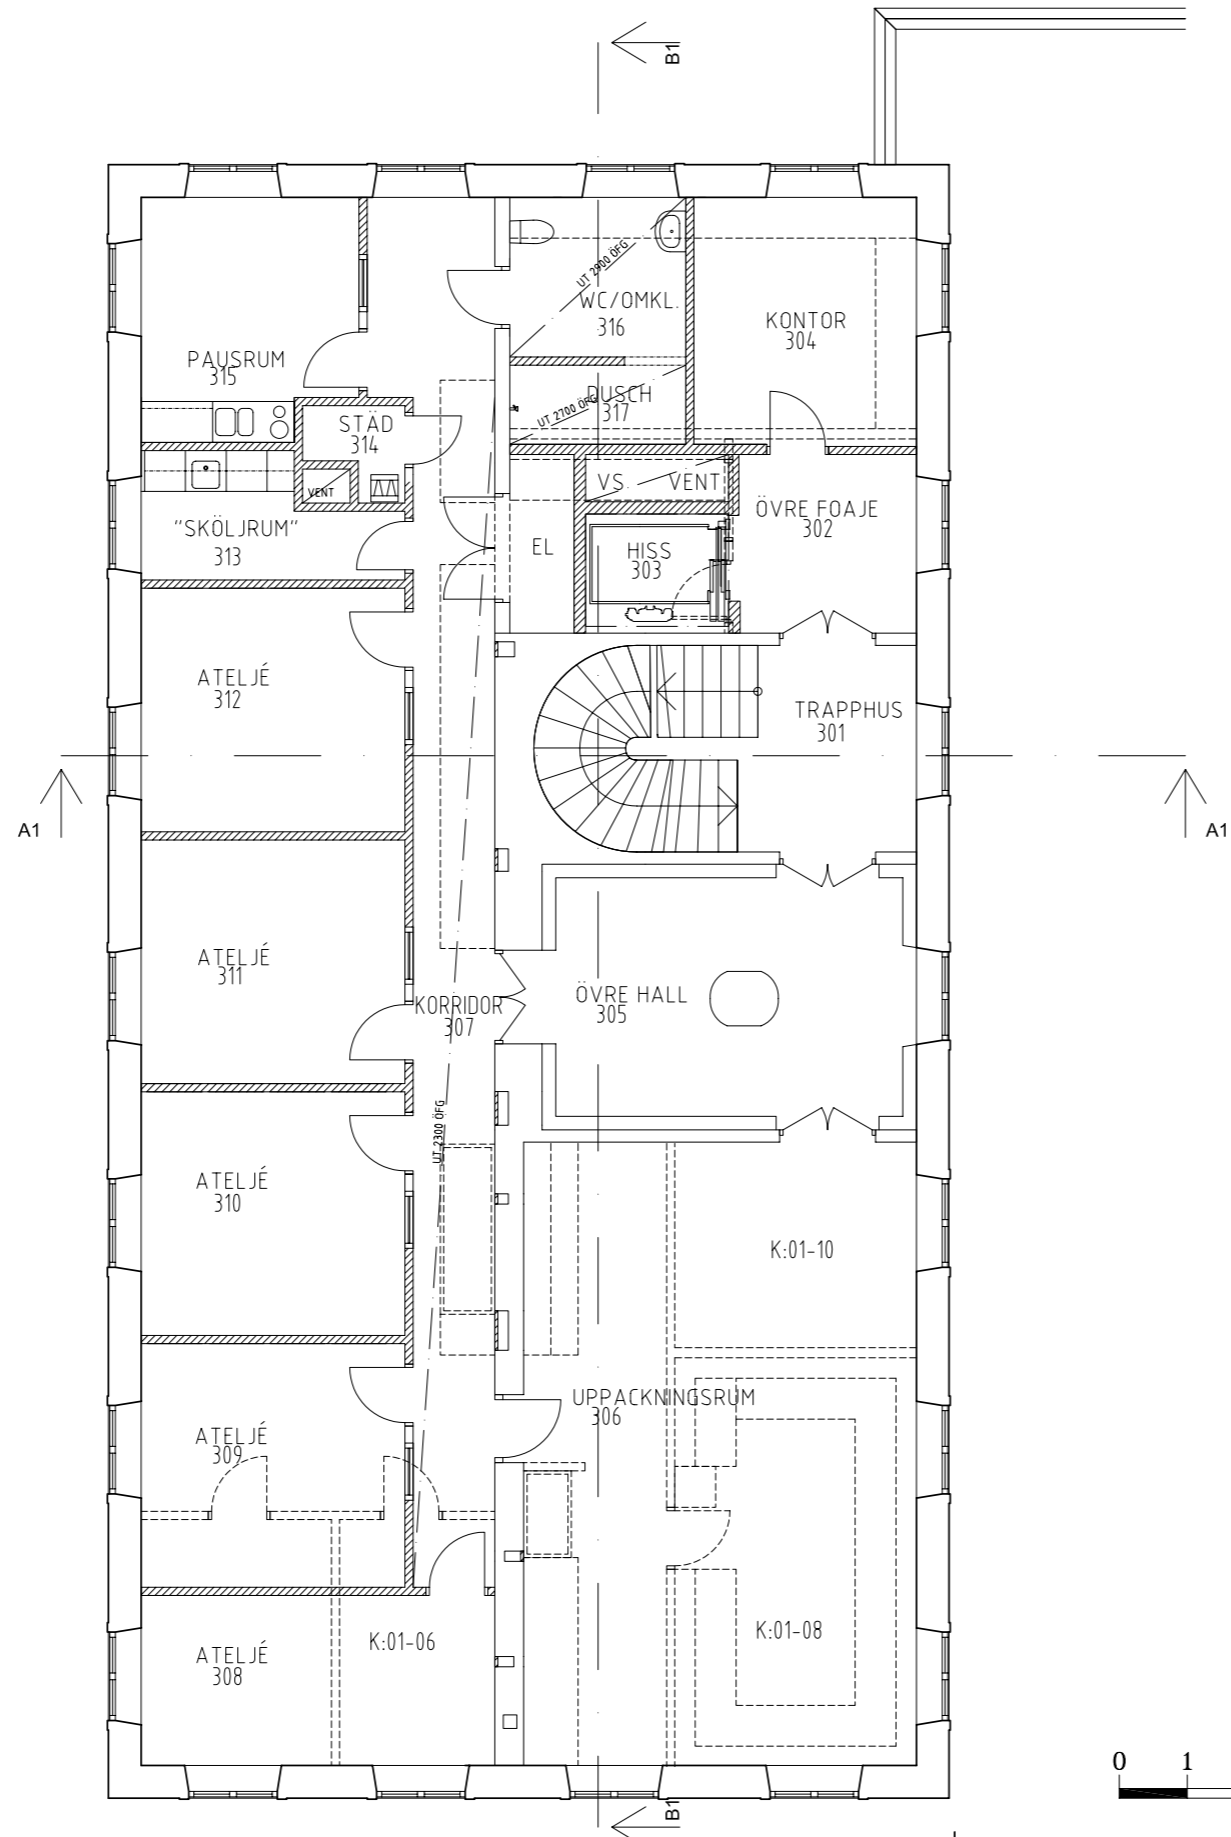



DETALJ "BA" KOMPLETTERING BARNSÄKERHET - RÄCKEN

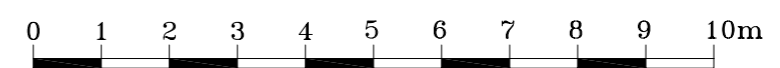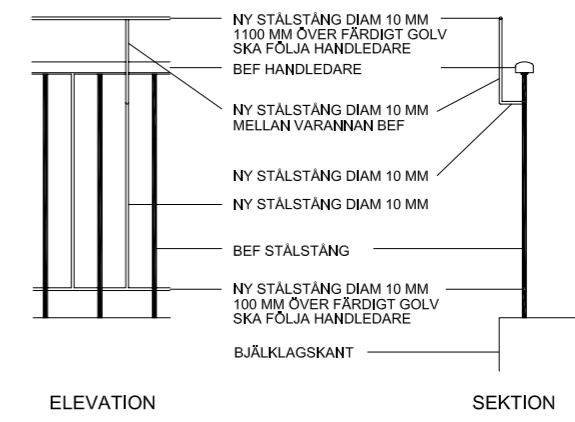


PLAN 4

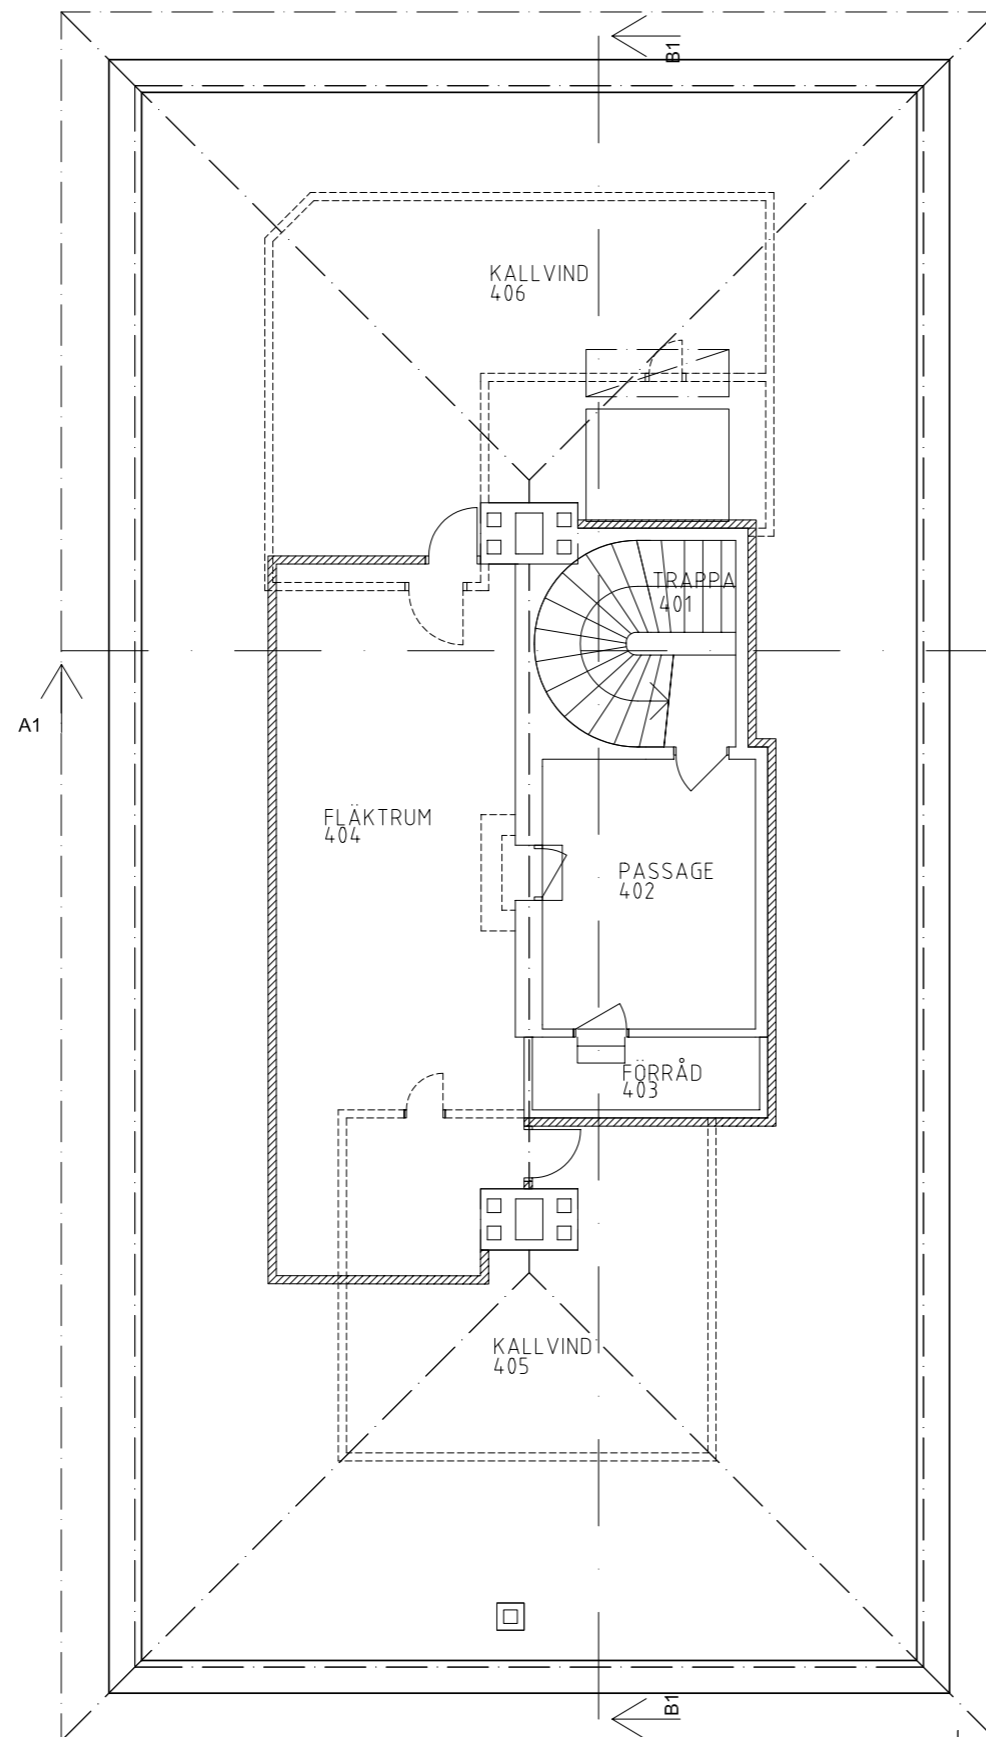


DETALJ "BA" KOMPLETTERING BARNSÄKERHET - RÄCKEN

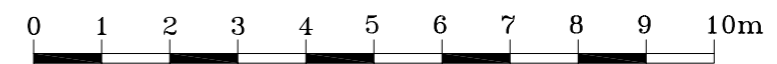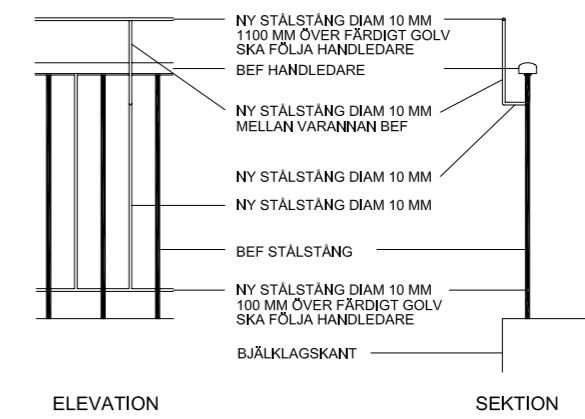

TAKPLAN

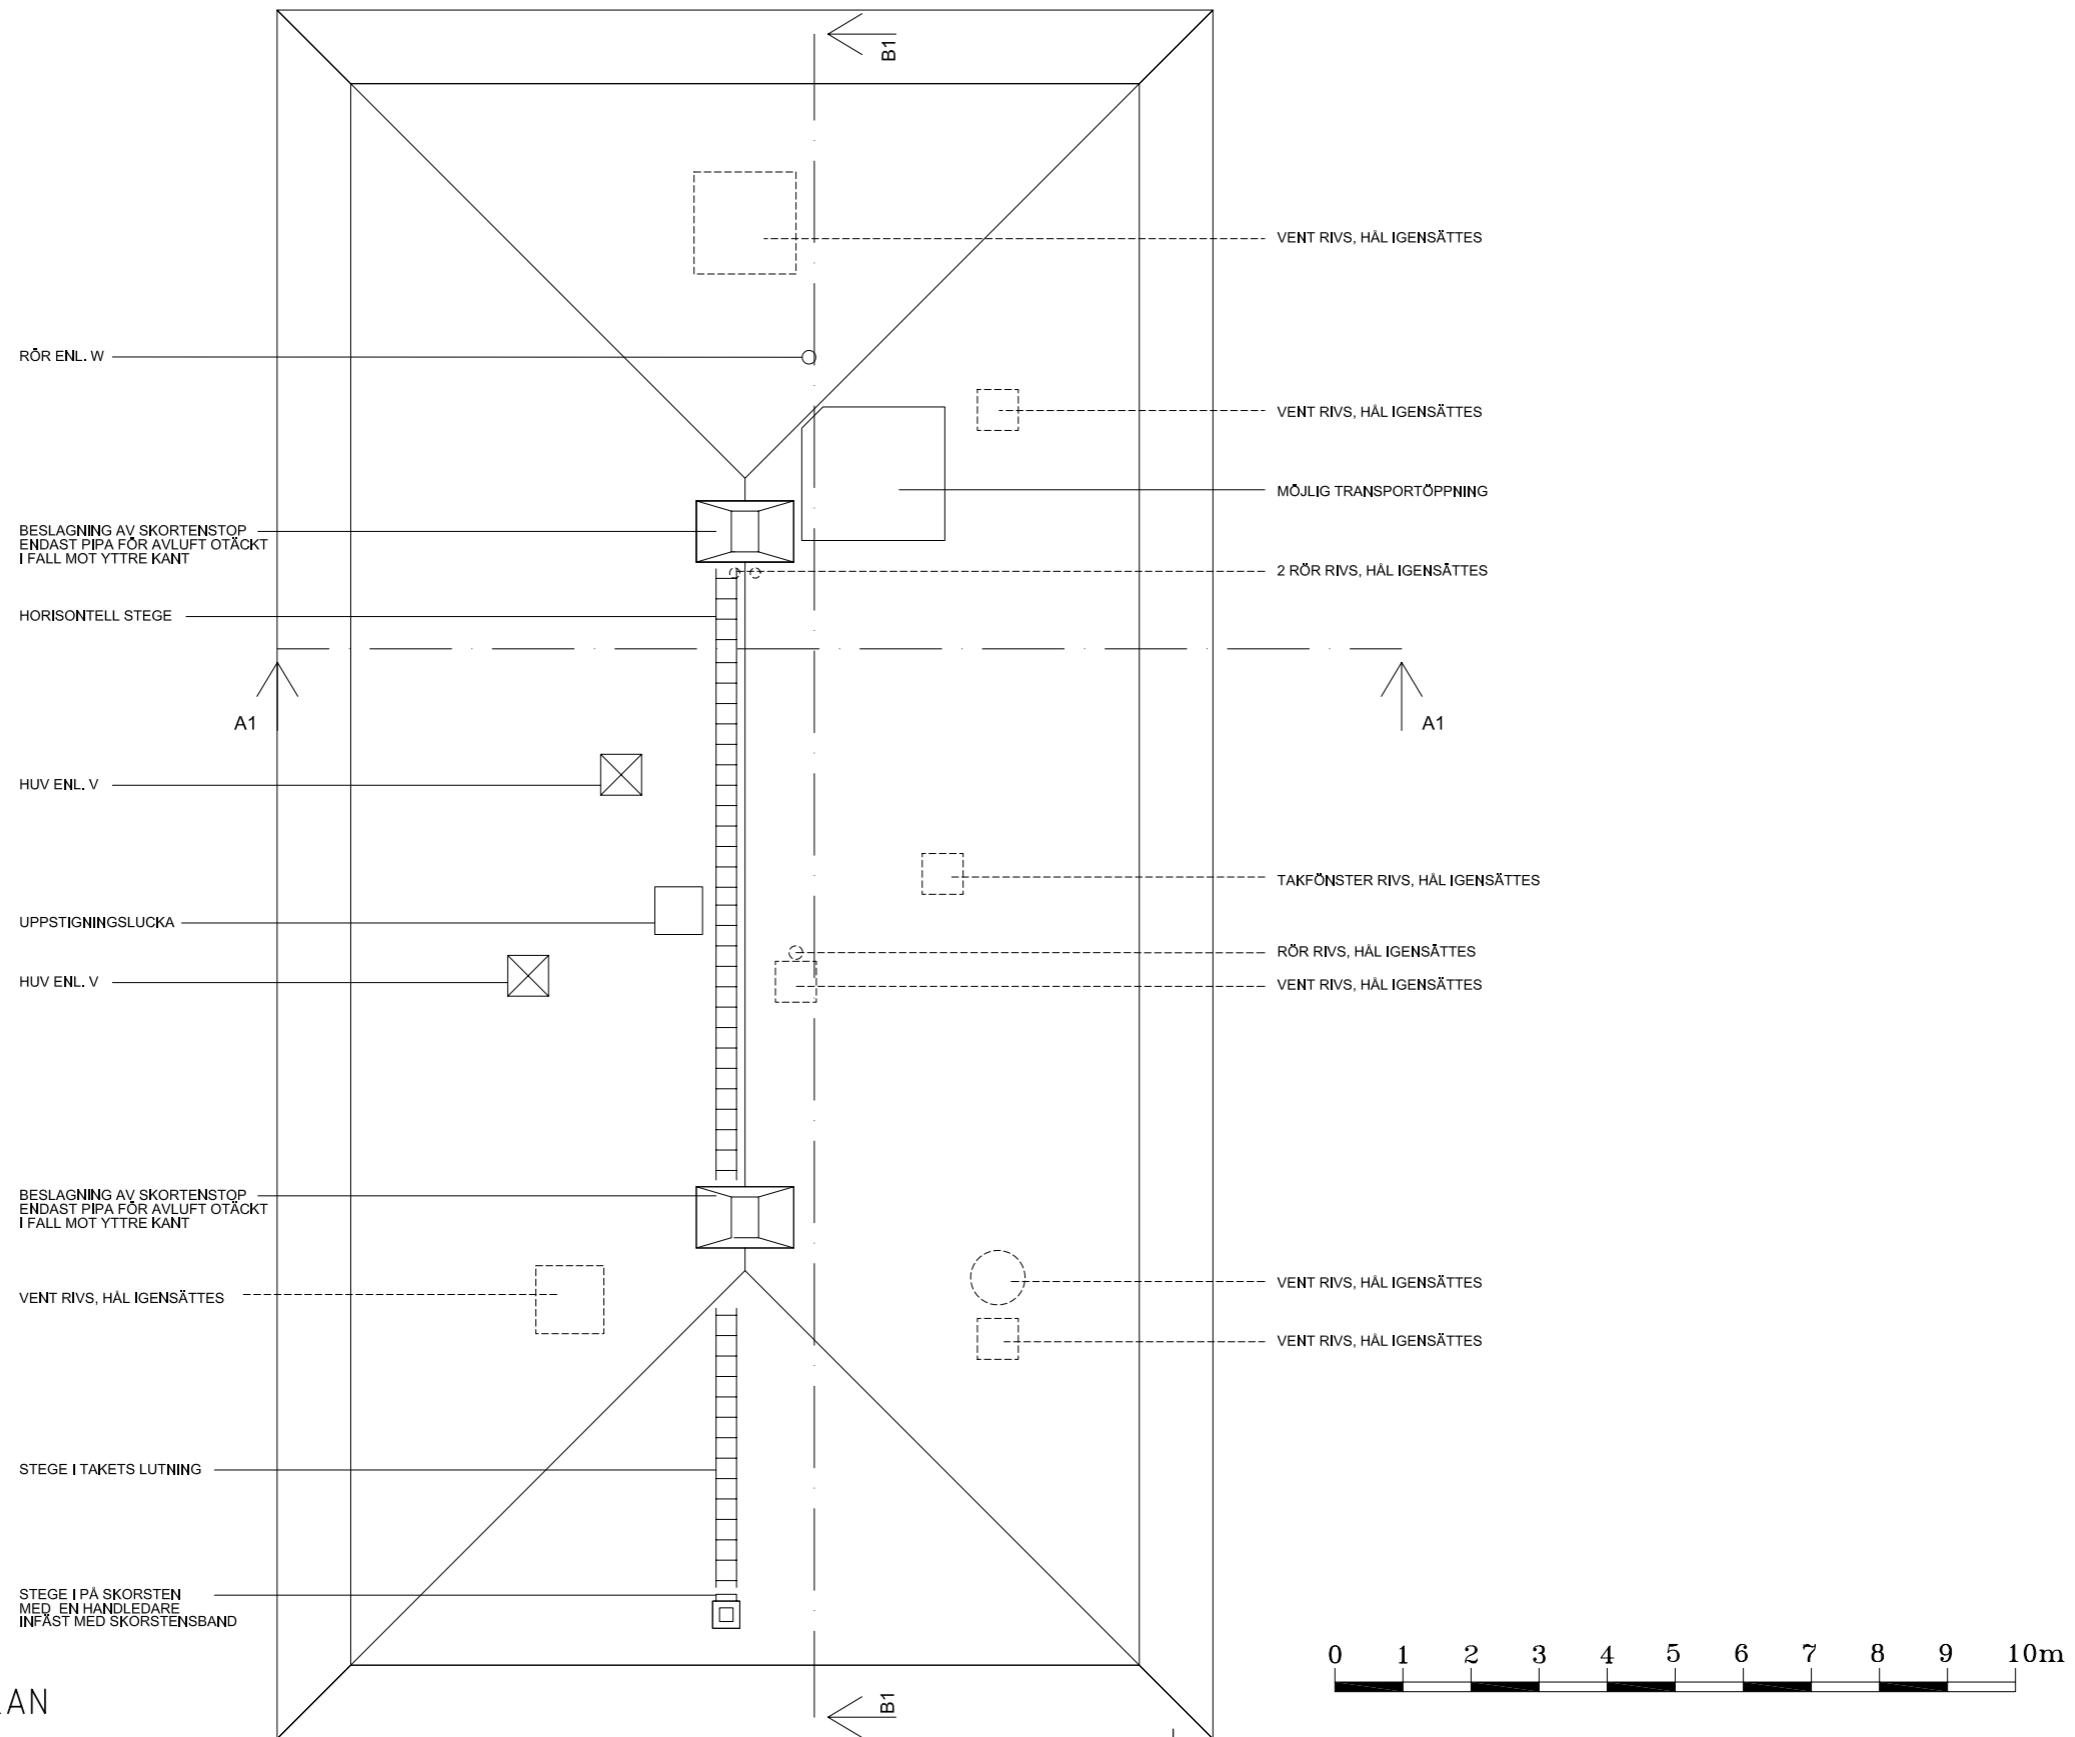

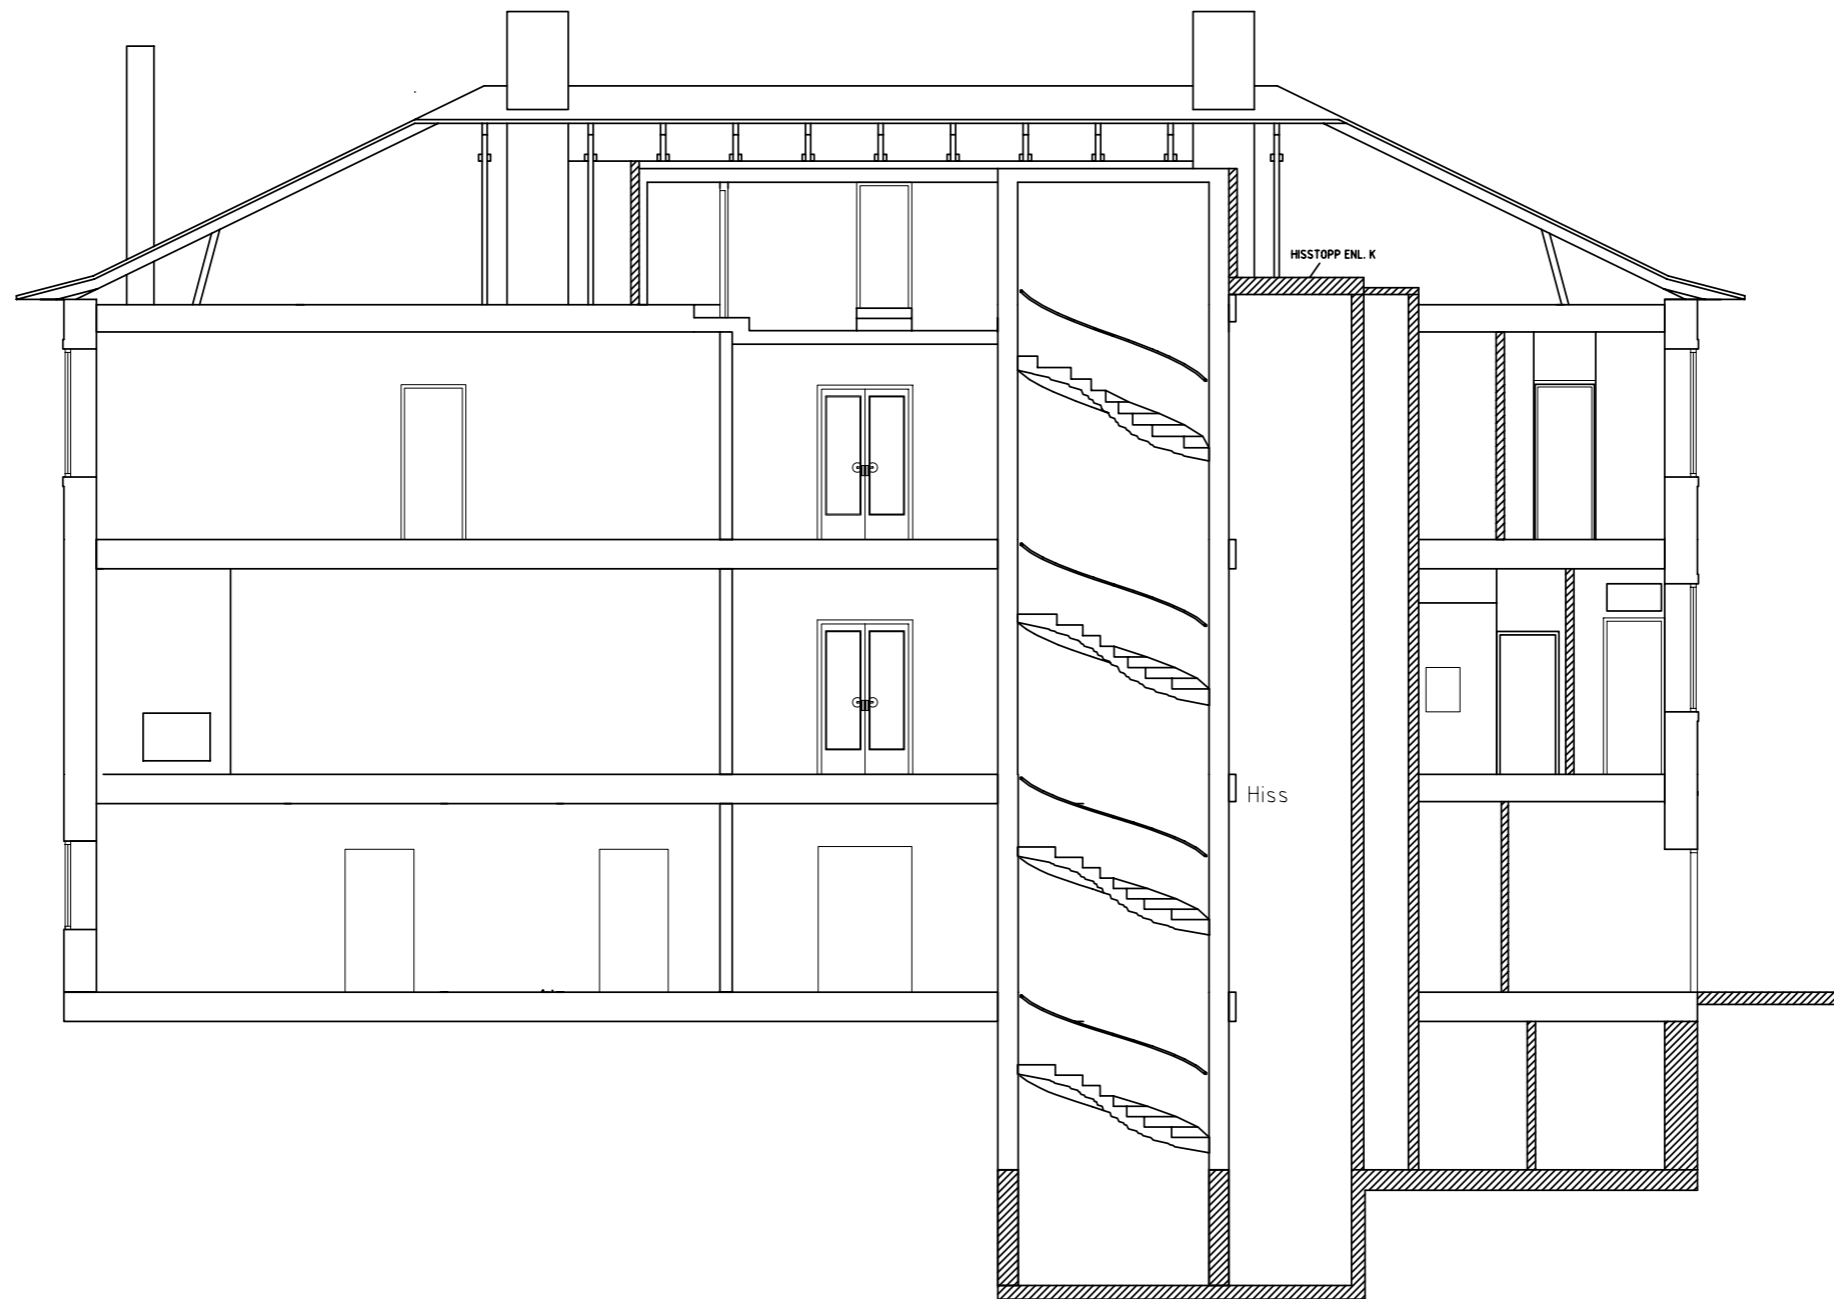

SEKTION B1

